



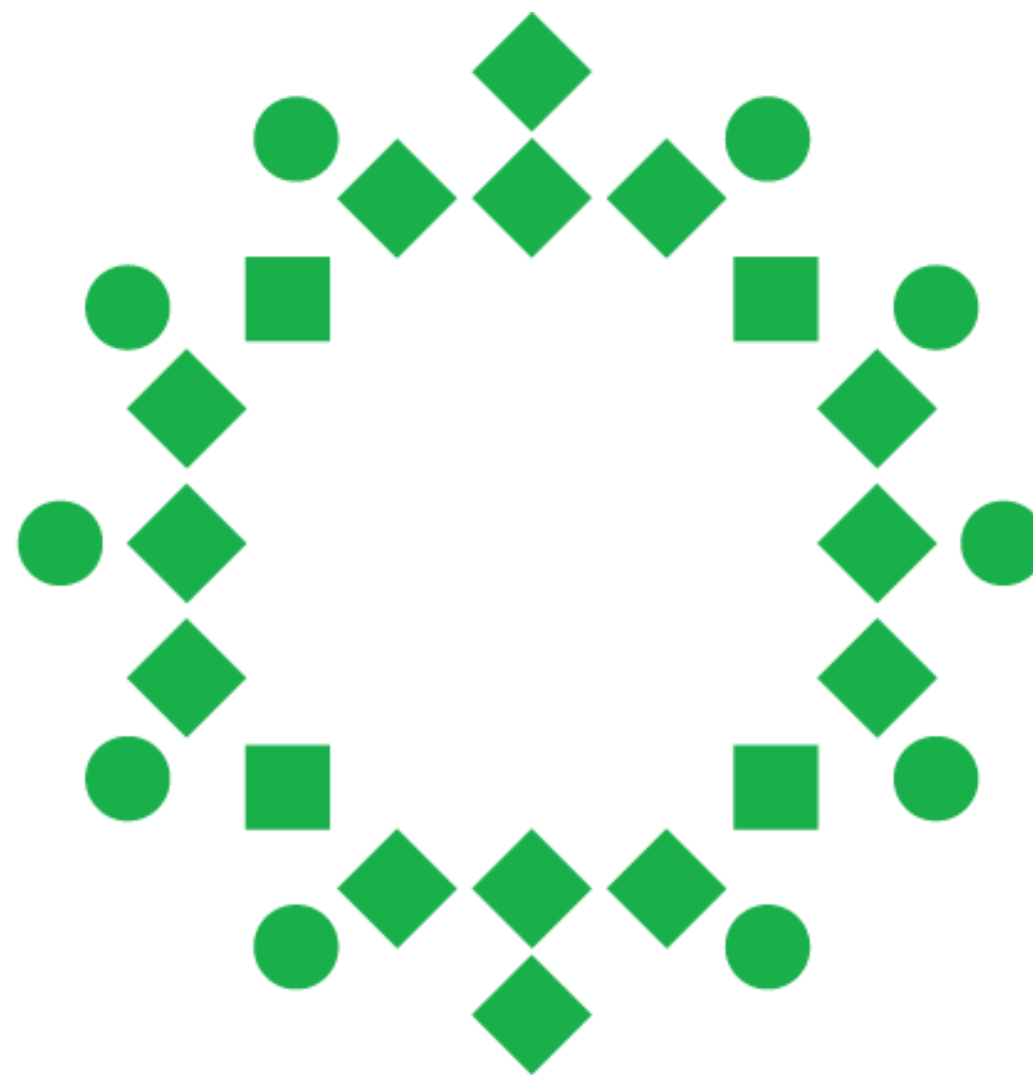

Zelené okruhy mesta Prešov

Október 2025

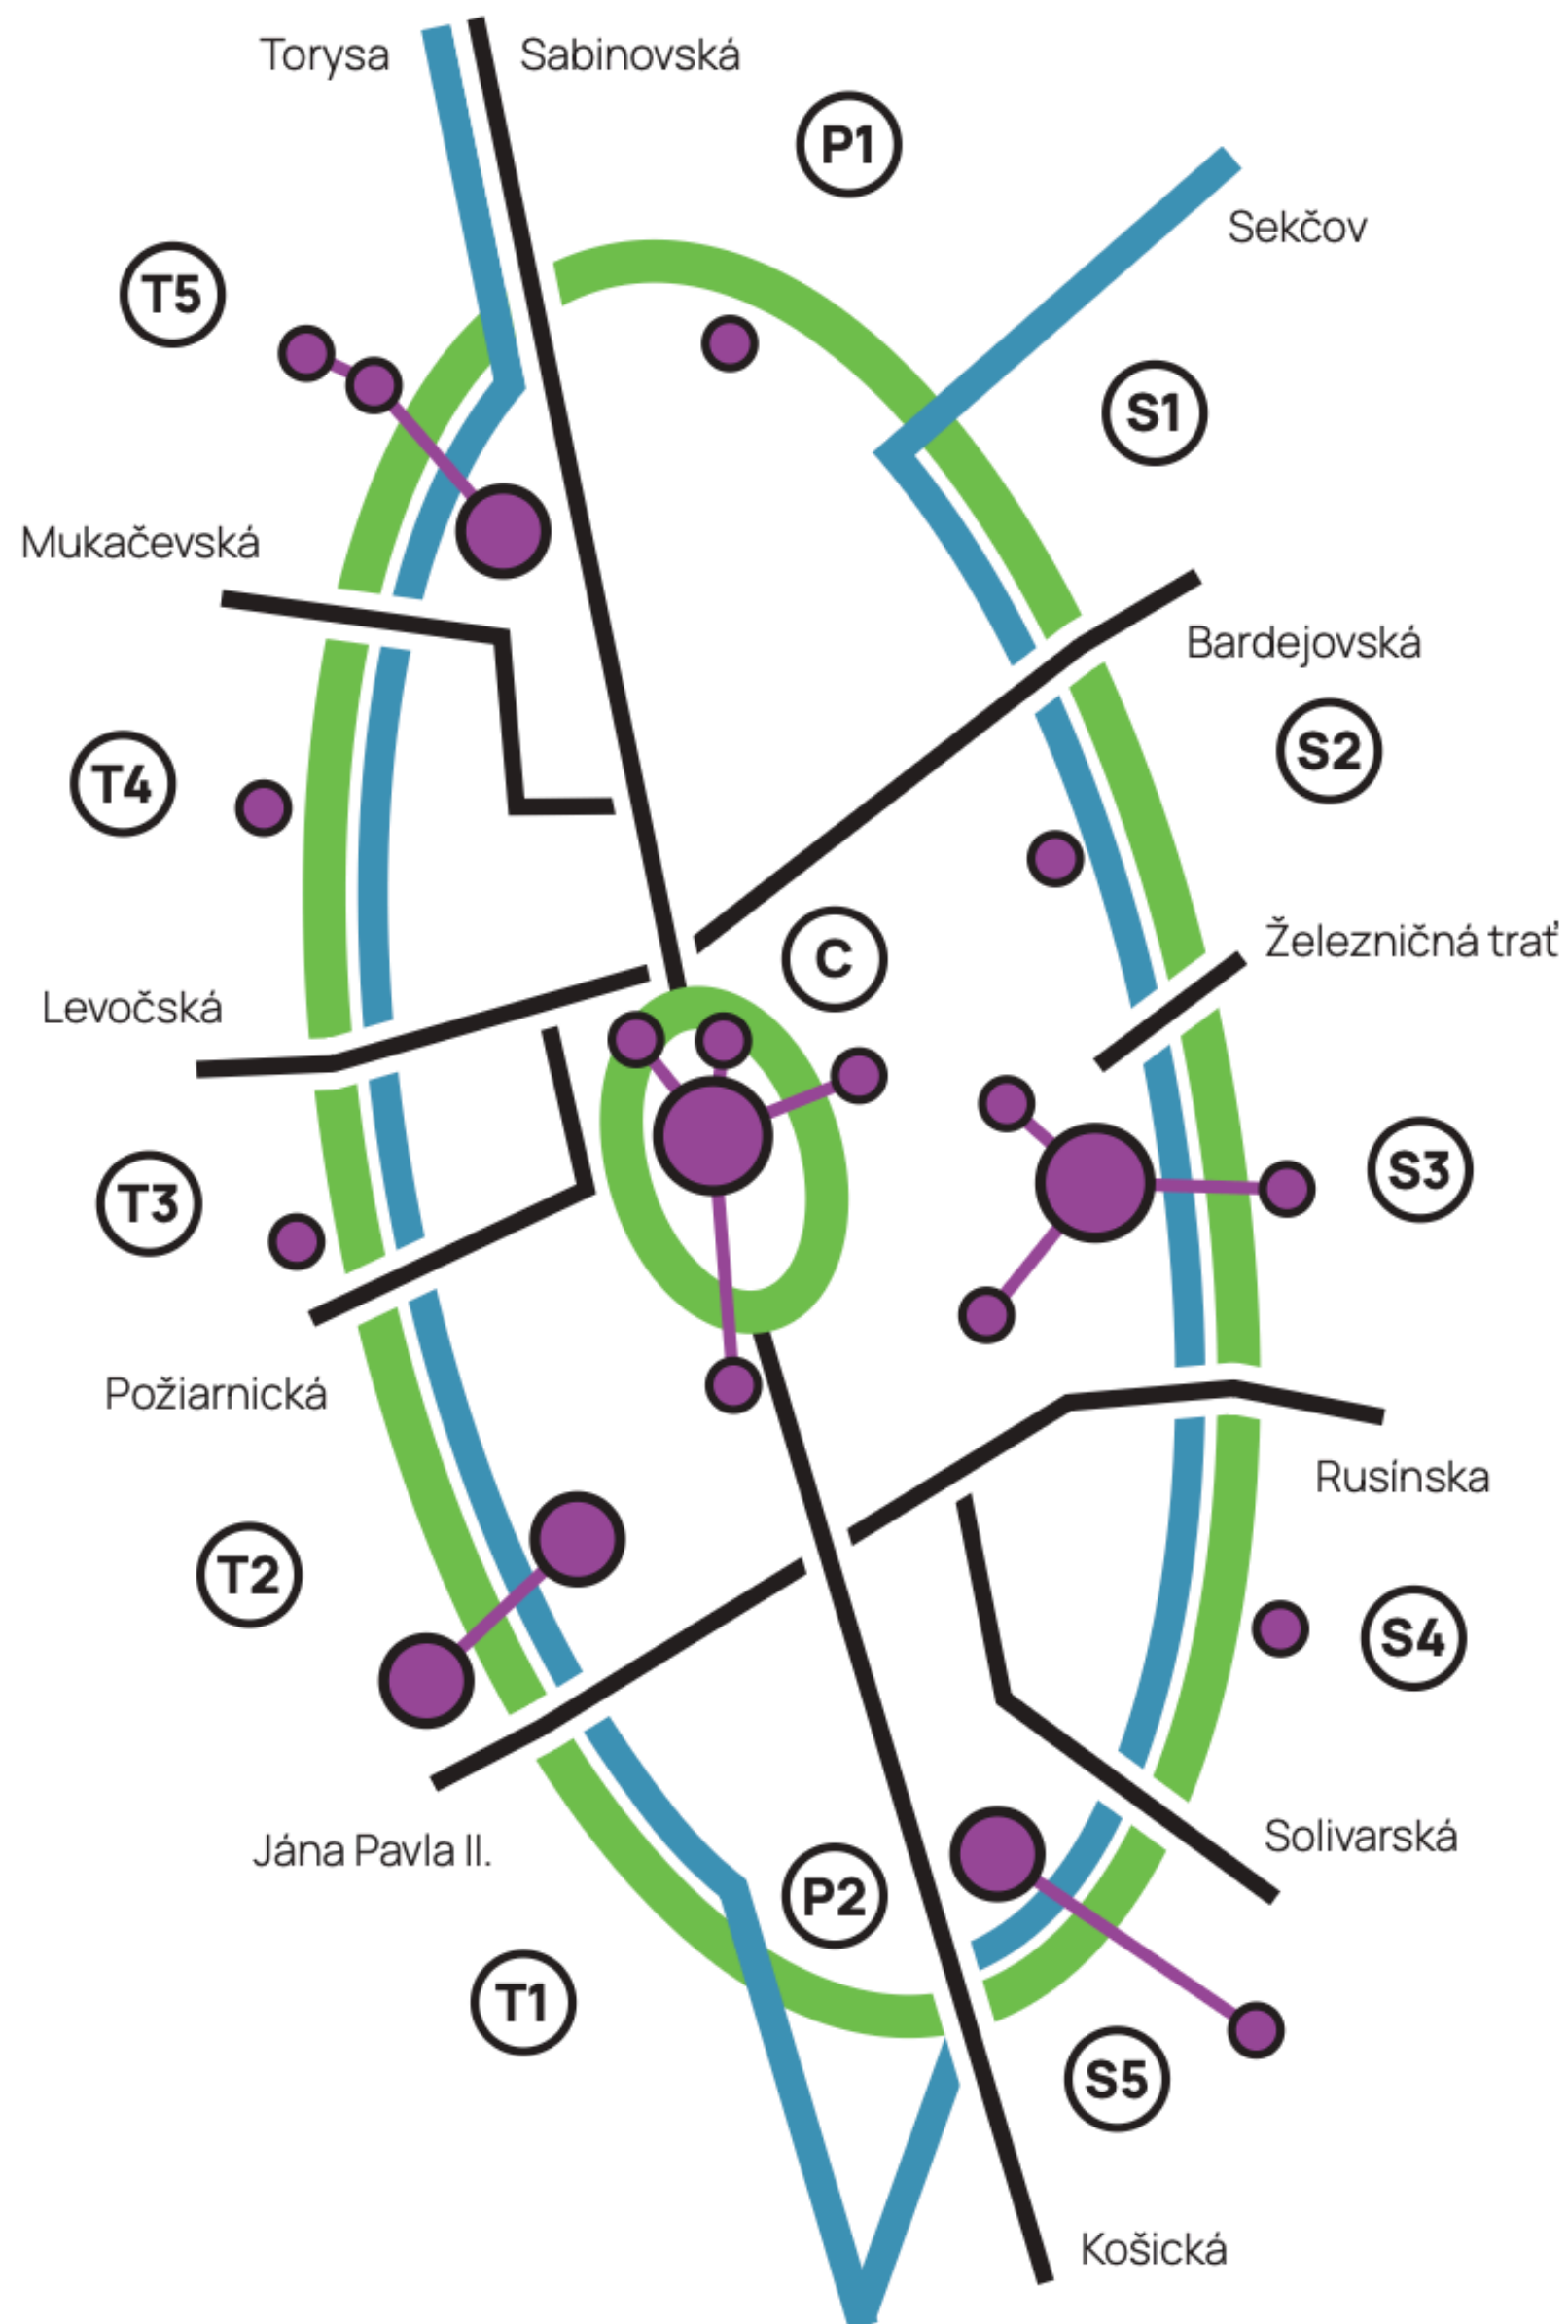

SEGMENTY riešeného územia

C Historické centrum

Hradbový prstenec 2,6 km / 4,0 Ha
Cluster 1,0 Ha

P1 Severné prepojenie / Koryto

Prstenec 1,4 km / 2,4 Ha
Cluster 0,7 Ha

S1 Sekčov 1 / Surdok

Prstenec 1,0 km / 2,4 Ha

S2 Sekčov 2 / Pod Táboriskom

Prstenec 1,3 km / 3,7 Ha
Cluster 0,0 Ha

S3 Sekčov 3 / Mestský park

Prstenec 1,4 km / 6,0 Ha
Cluster 31,0 Ha

S4 Sekčov 4 / Povodie rieky

Prstenec 1,2 km / 5,2 Ha
Cluster 1,6 Ha

S5 Sekčov 5 / Solivary

Prstenec 0,6 km / 2,6 Ha
Cluster 2,7 Ha

P2 Južné prepojenie / Priem. zóna

Prstenec 0,7 km / 1,3 Ha

T1 Torysa 1 / Pod Wilec hôrkou

Prstenec 1,2 km / 4,7 Ha

T2 Torysa 2 / Športový areál

Prstenec 1,3 km / 5,5 Ha
Cluster 17,0 Ha

T3 Torysa 3 / Vedecká knižnica

Prstenec 0,7 km / 3,0 Ha
Cluster 1,8 Ha

T4 Torysa 4 / Družba

Prstenec 1,3 km / 22,8 Ha
Cluster 3,6 Ha

T5 Torysa 5 / Jazdecký areál

Prstenec 1,4 km / 13,6 Ha
Cluster 12,5 Ha

[Samospráva ▾](#)[Úrad ▾](#)[Ako vybaviť](#)[Mesto ▾](#)[Kultúra a turizmus](#)

PROJEKTOVÝ ZÁMER: Tvorba mestskej inovačnej stratégie pre zvýšenie inovačnej konkurencieschopnosti UMR Prešov s cieľom zelenej, digitálnej a udržateľnej transformácie územia

Obsahom projektu je v prvom kroku vypracovanie Mestskej inovačnej stratégie v kontexte zelenej, digitálnej a udržateľnej stratégie, a taktiež vypracovanie tematických / parciálnych strategických dokumentov (Nízkouhlíková stratégia mesta Prešov, Koncepcia elektromobility v meste Prešov, Potenciál geotermálnej energie mesta Prešov, [Zelený okruh mesta Prešov](#)). V druhom kroku sa v rámci Mestskej inovačnej stratégie počíta s vytvorením analytickej jednotky, vybudovaním dátového skladu a s vytvorením centra inovácií mesta Prešov.

Žiadateľ: Mesto Prešov

Celkové oprávnené výdavky na projekt: 1 730 000,61 €




Participácia

Široká
verejnosť

Odborná
verejnosť

Stakeholderi

Poslanci
mestského
zastupiteľstva

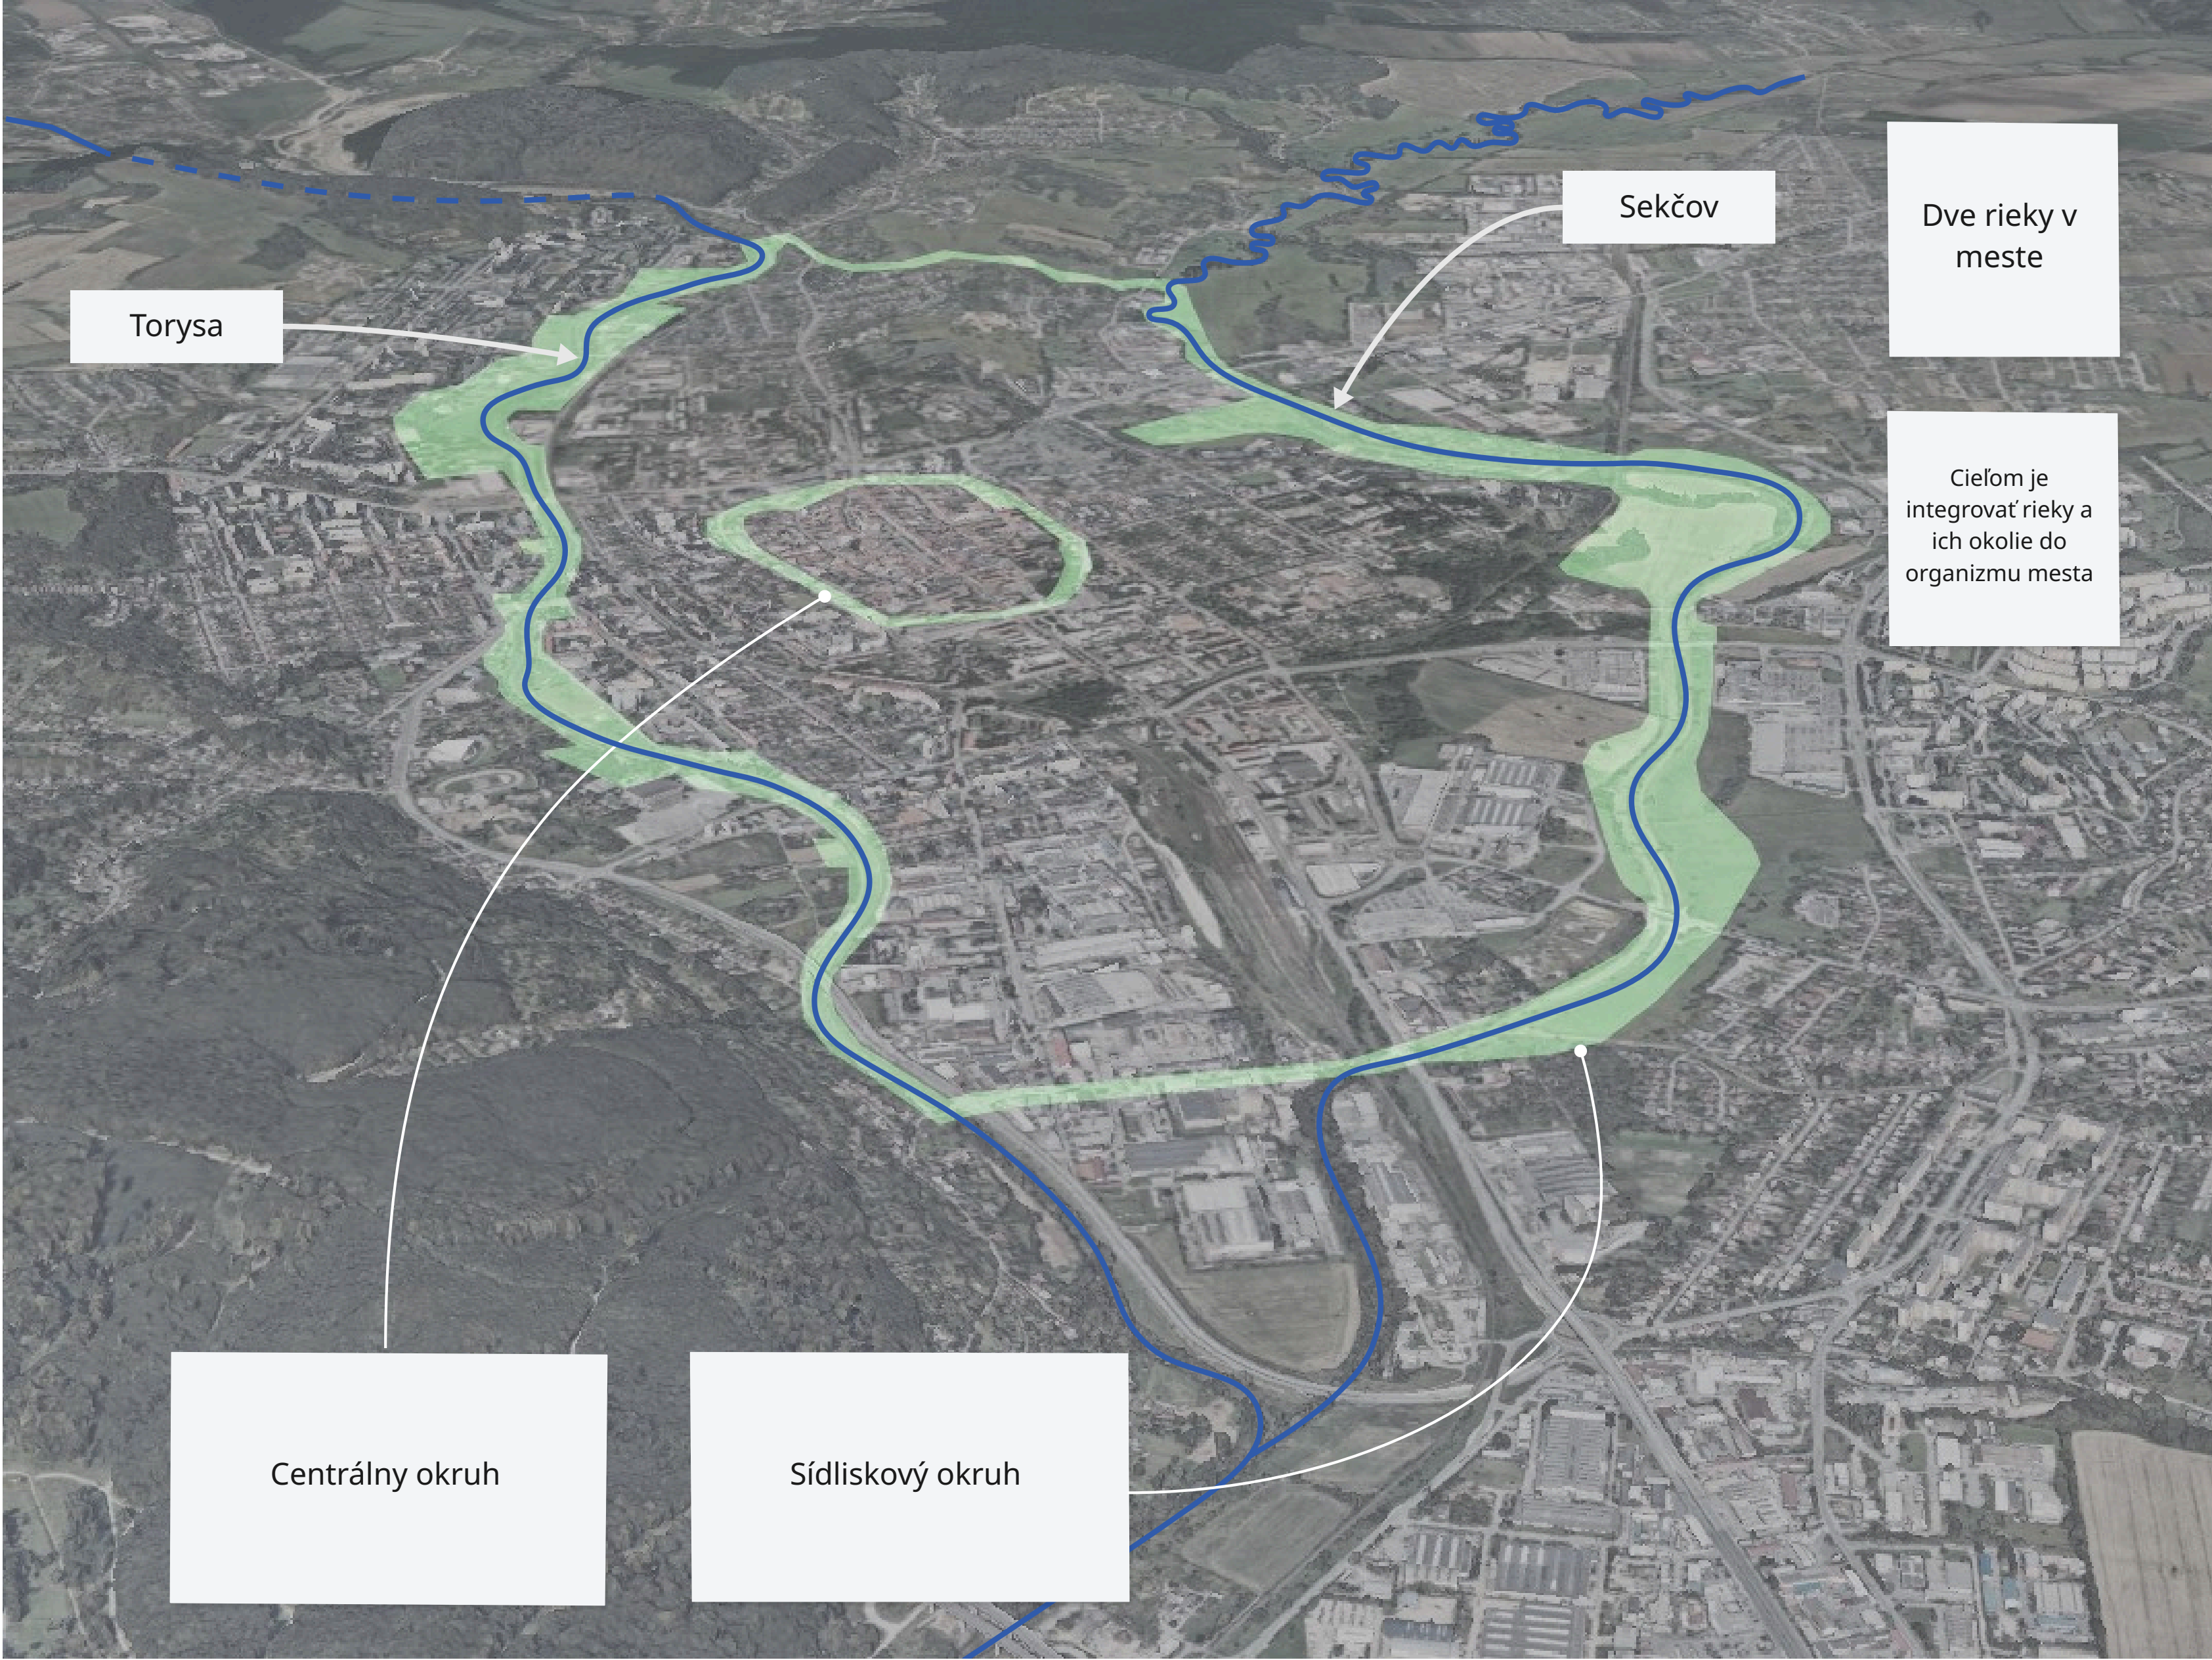

Torysa

Sekčov


Dve rieky v
meste

Cieľom je
integrvať rieky a
ich okolie do
organizmu mesta

Centrálny okruh

Sídľiskový okruh

Hlavné princípy

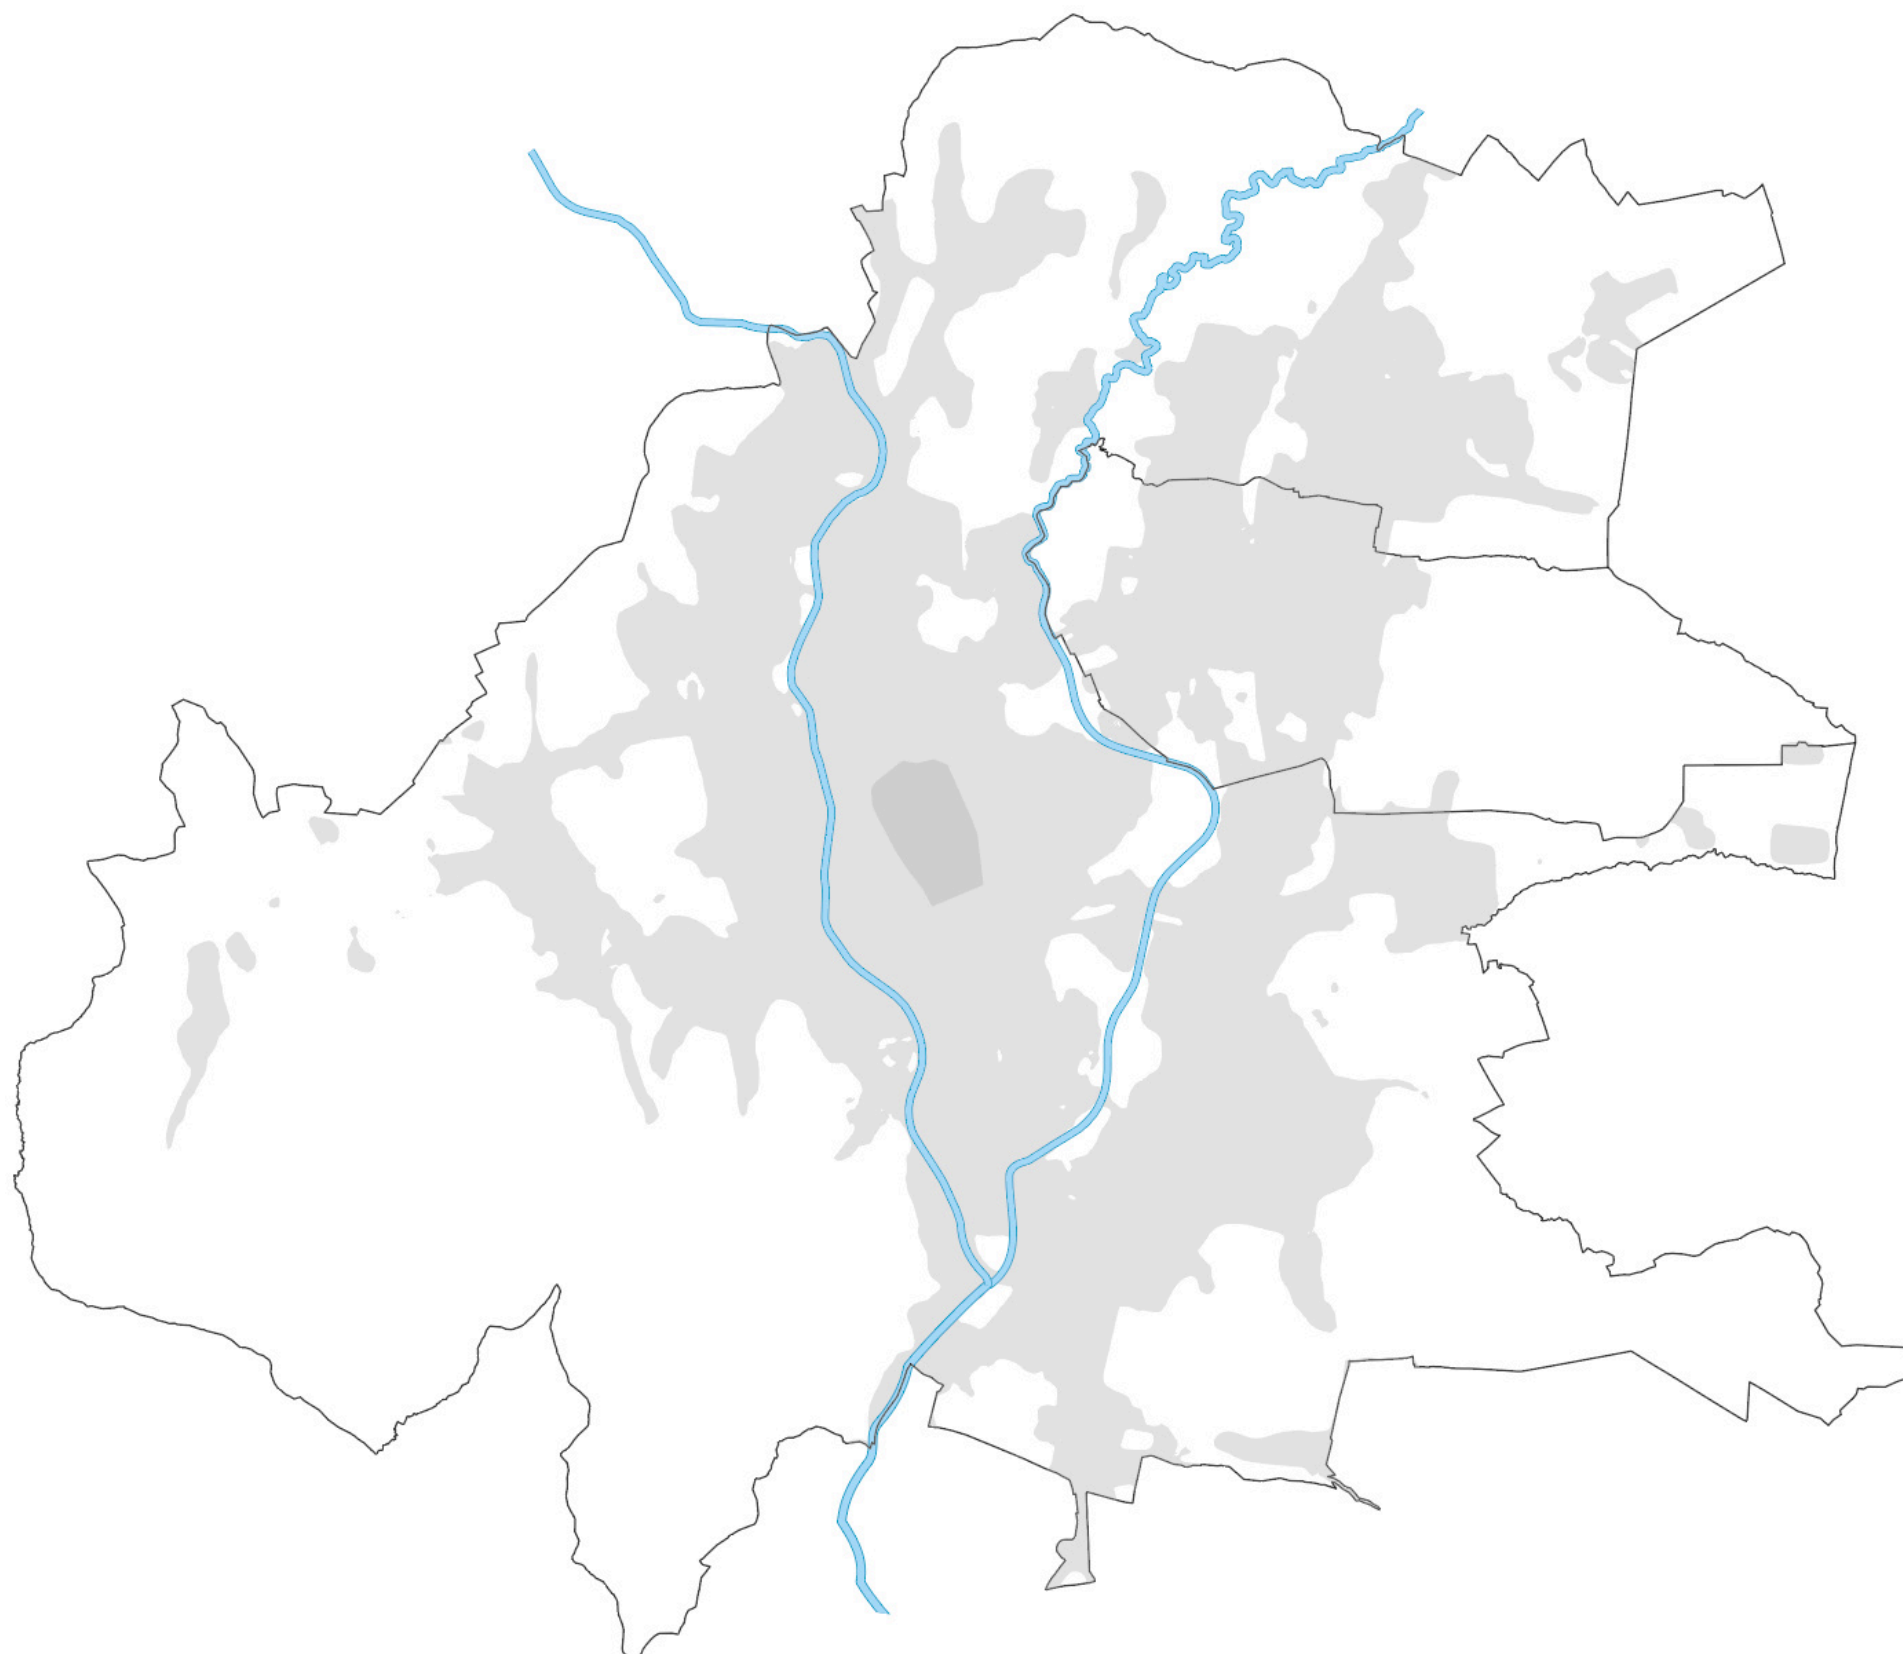

1. Kompozícia

Prepojenie hlavných kompozičných prvkov

2. Doprava

Vytvorenie kvalitnej siete cyklociest a chodníkov pozdĺž brehov rieky


3. Zelenomodrá infraštruktúra

Synergia urbanizovanej a prírodnej krajiny so zapojením riek

4. Body záujmu

Doplnenie siete významných miest a podpora ich dostupnosti

Kompozičná schéma

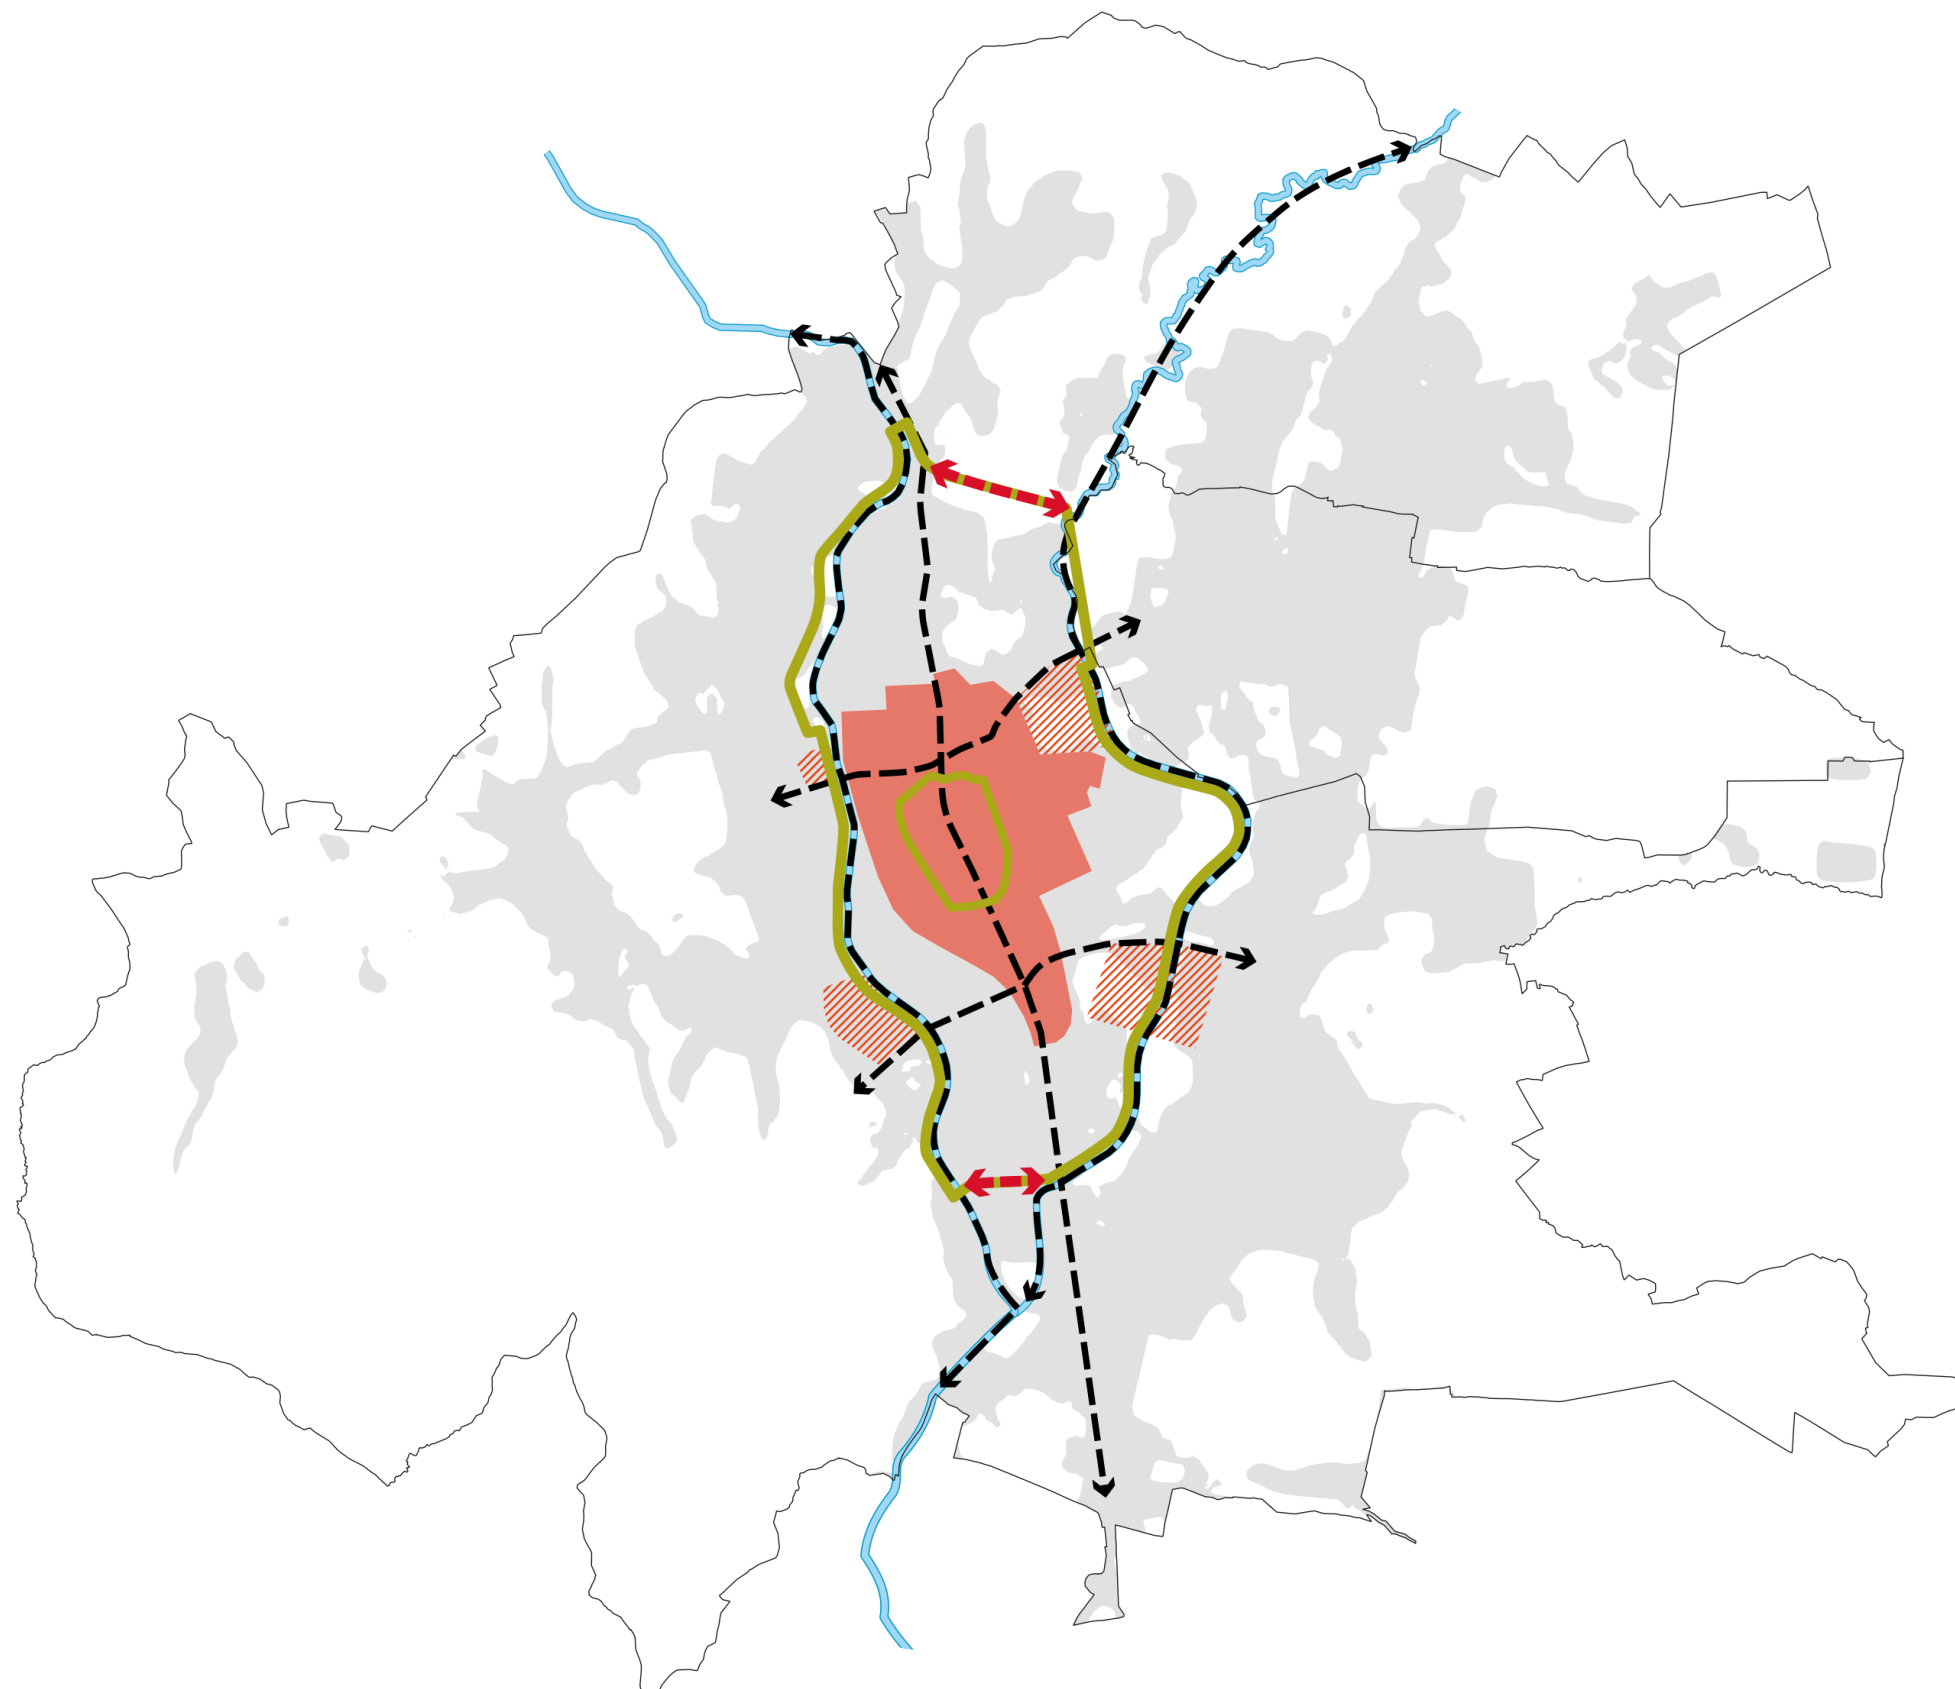


Funkčná
kompozícia
mesta

Čitateľnosť mesta

Hlavné a
vedľajšie osi

Hist. centrum,
subcentrá

Schéma doprava

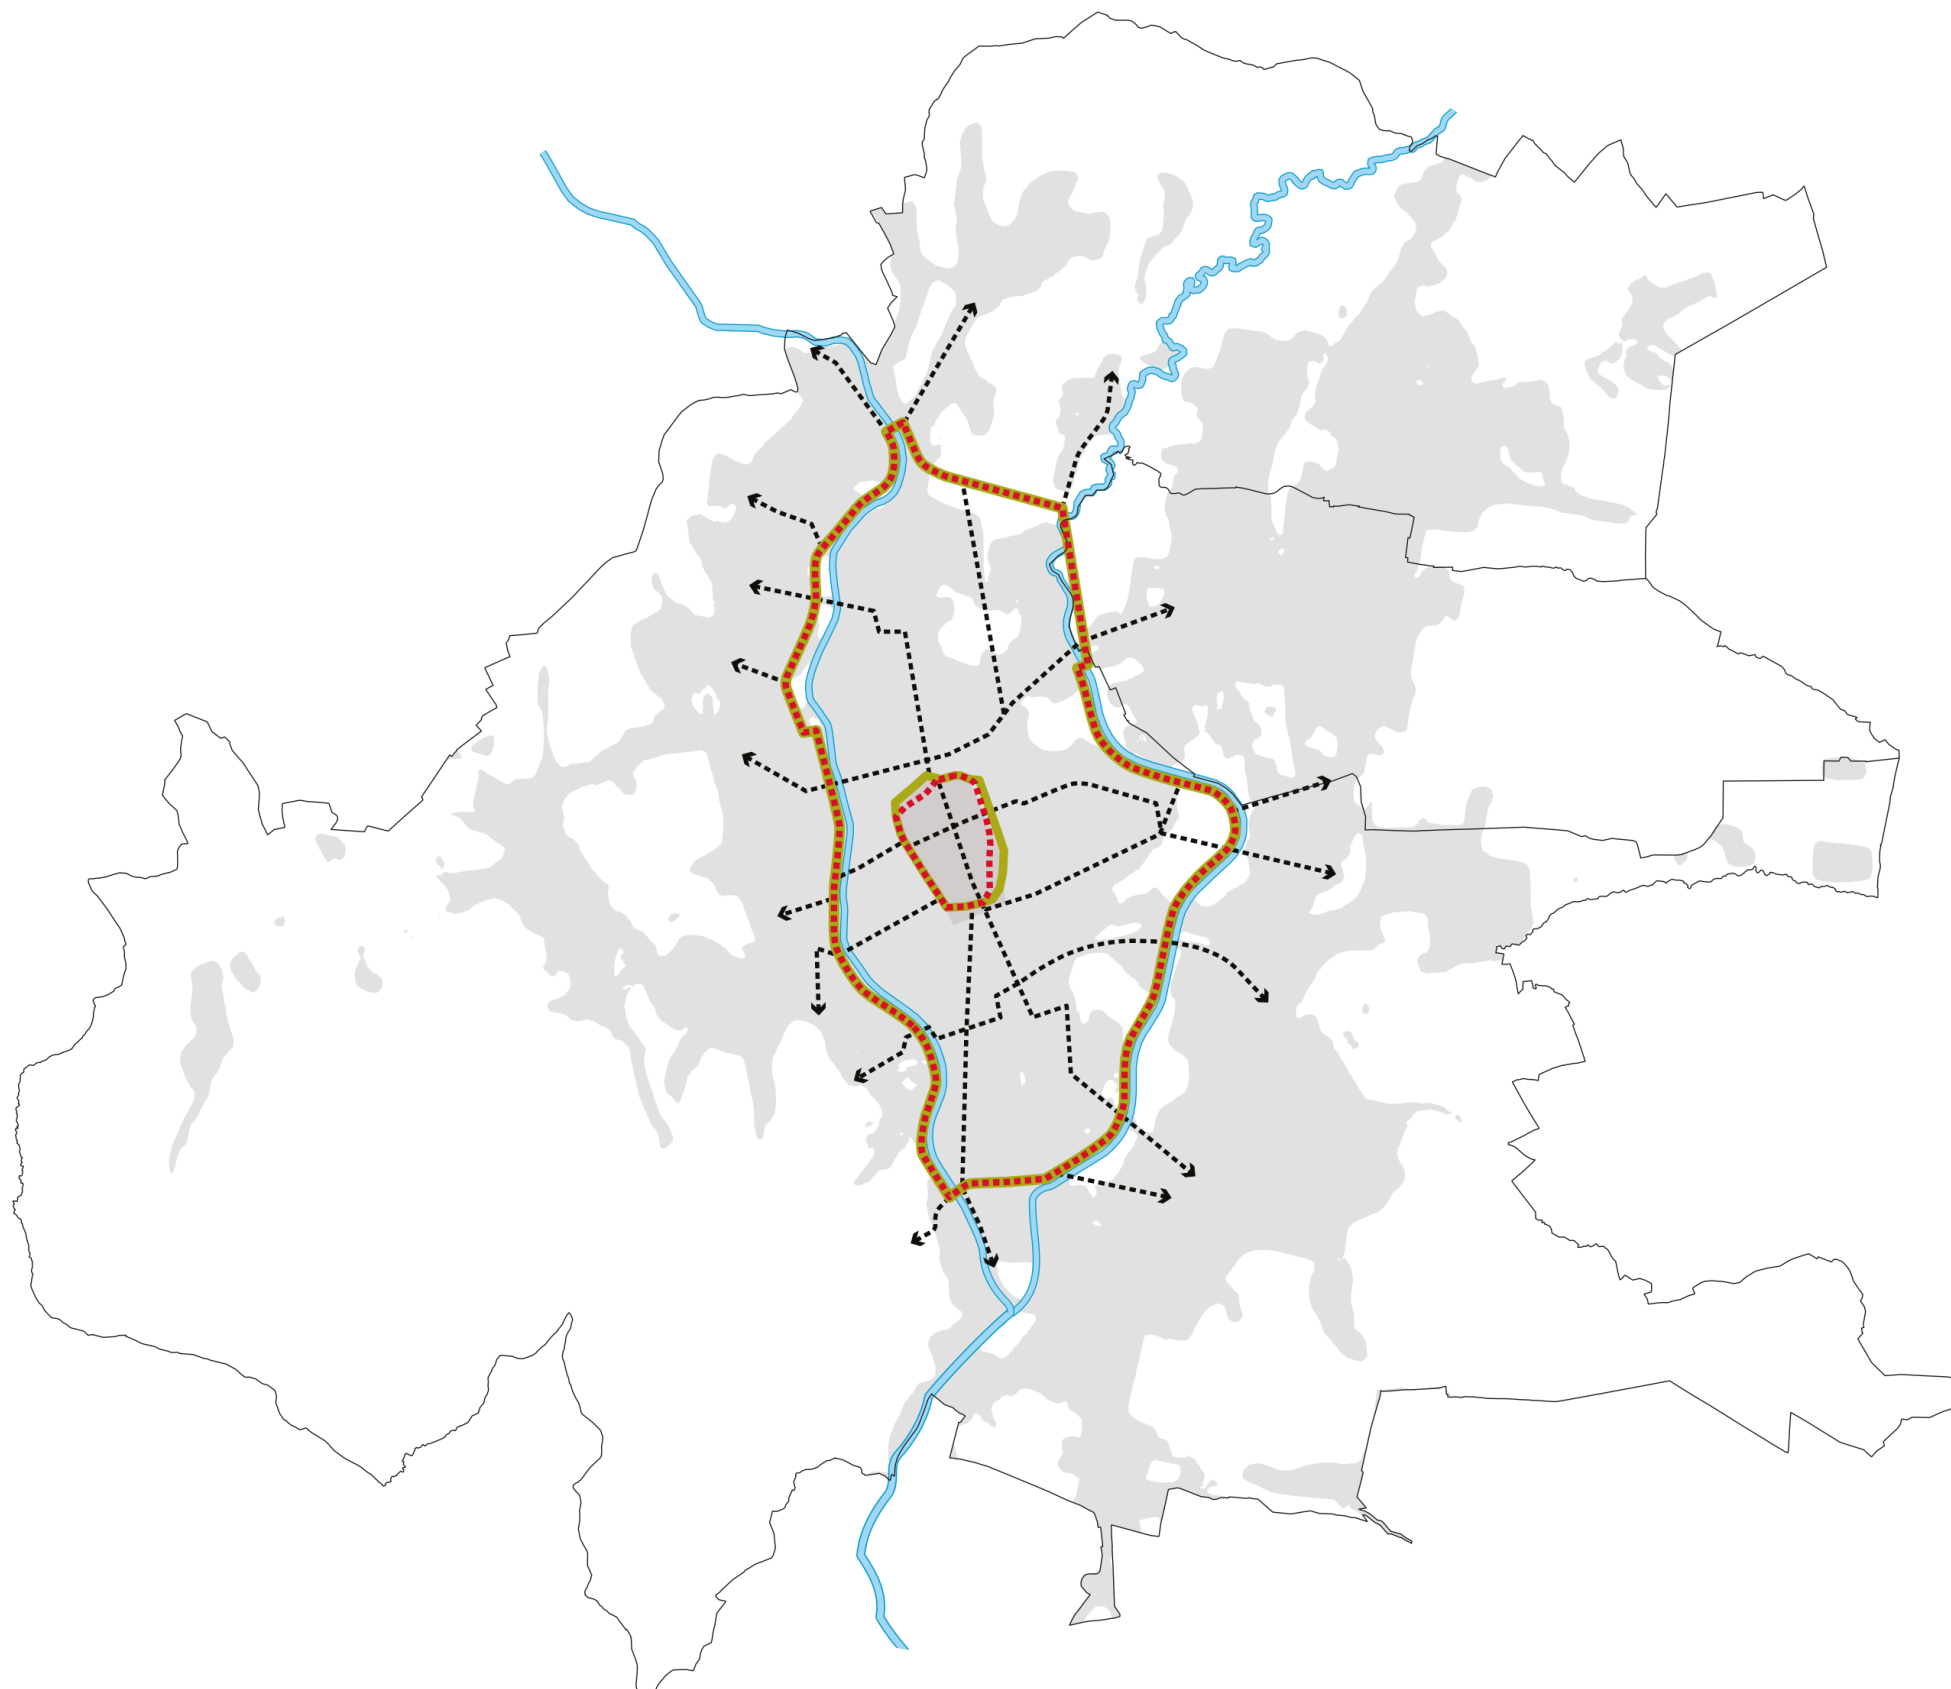


Cyklodoprava

Prepojenie
smerom
dovnútra
a smerom von

Prepojenie
obytných centier

Železničná
doprava,
alternatívne
formy dopravy

Schéma zelene

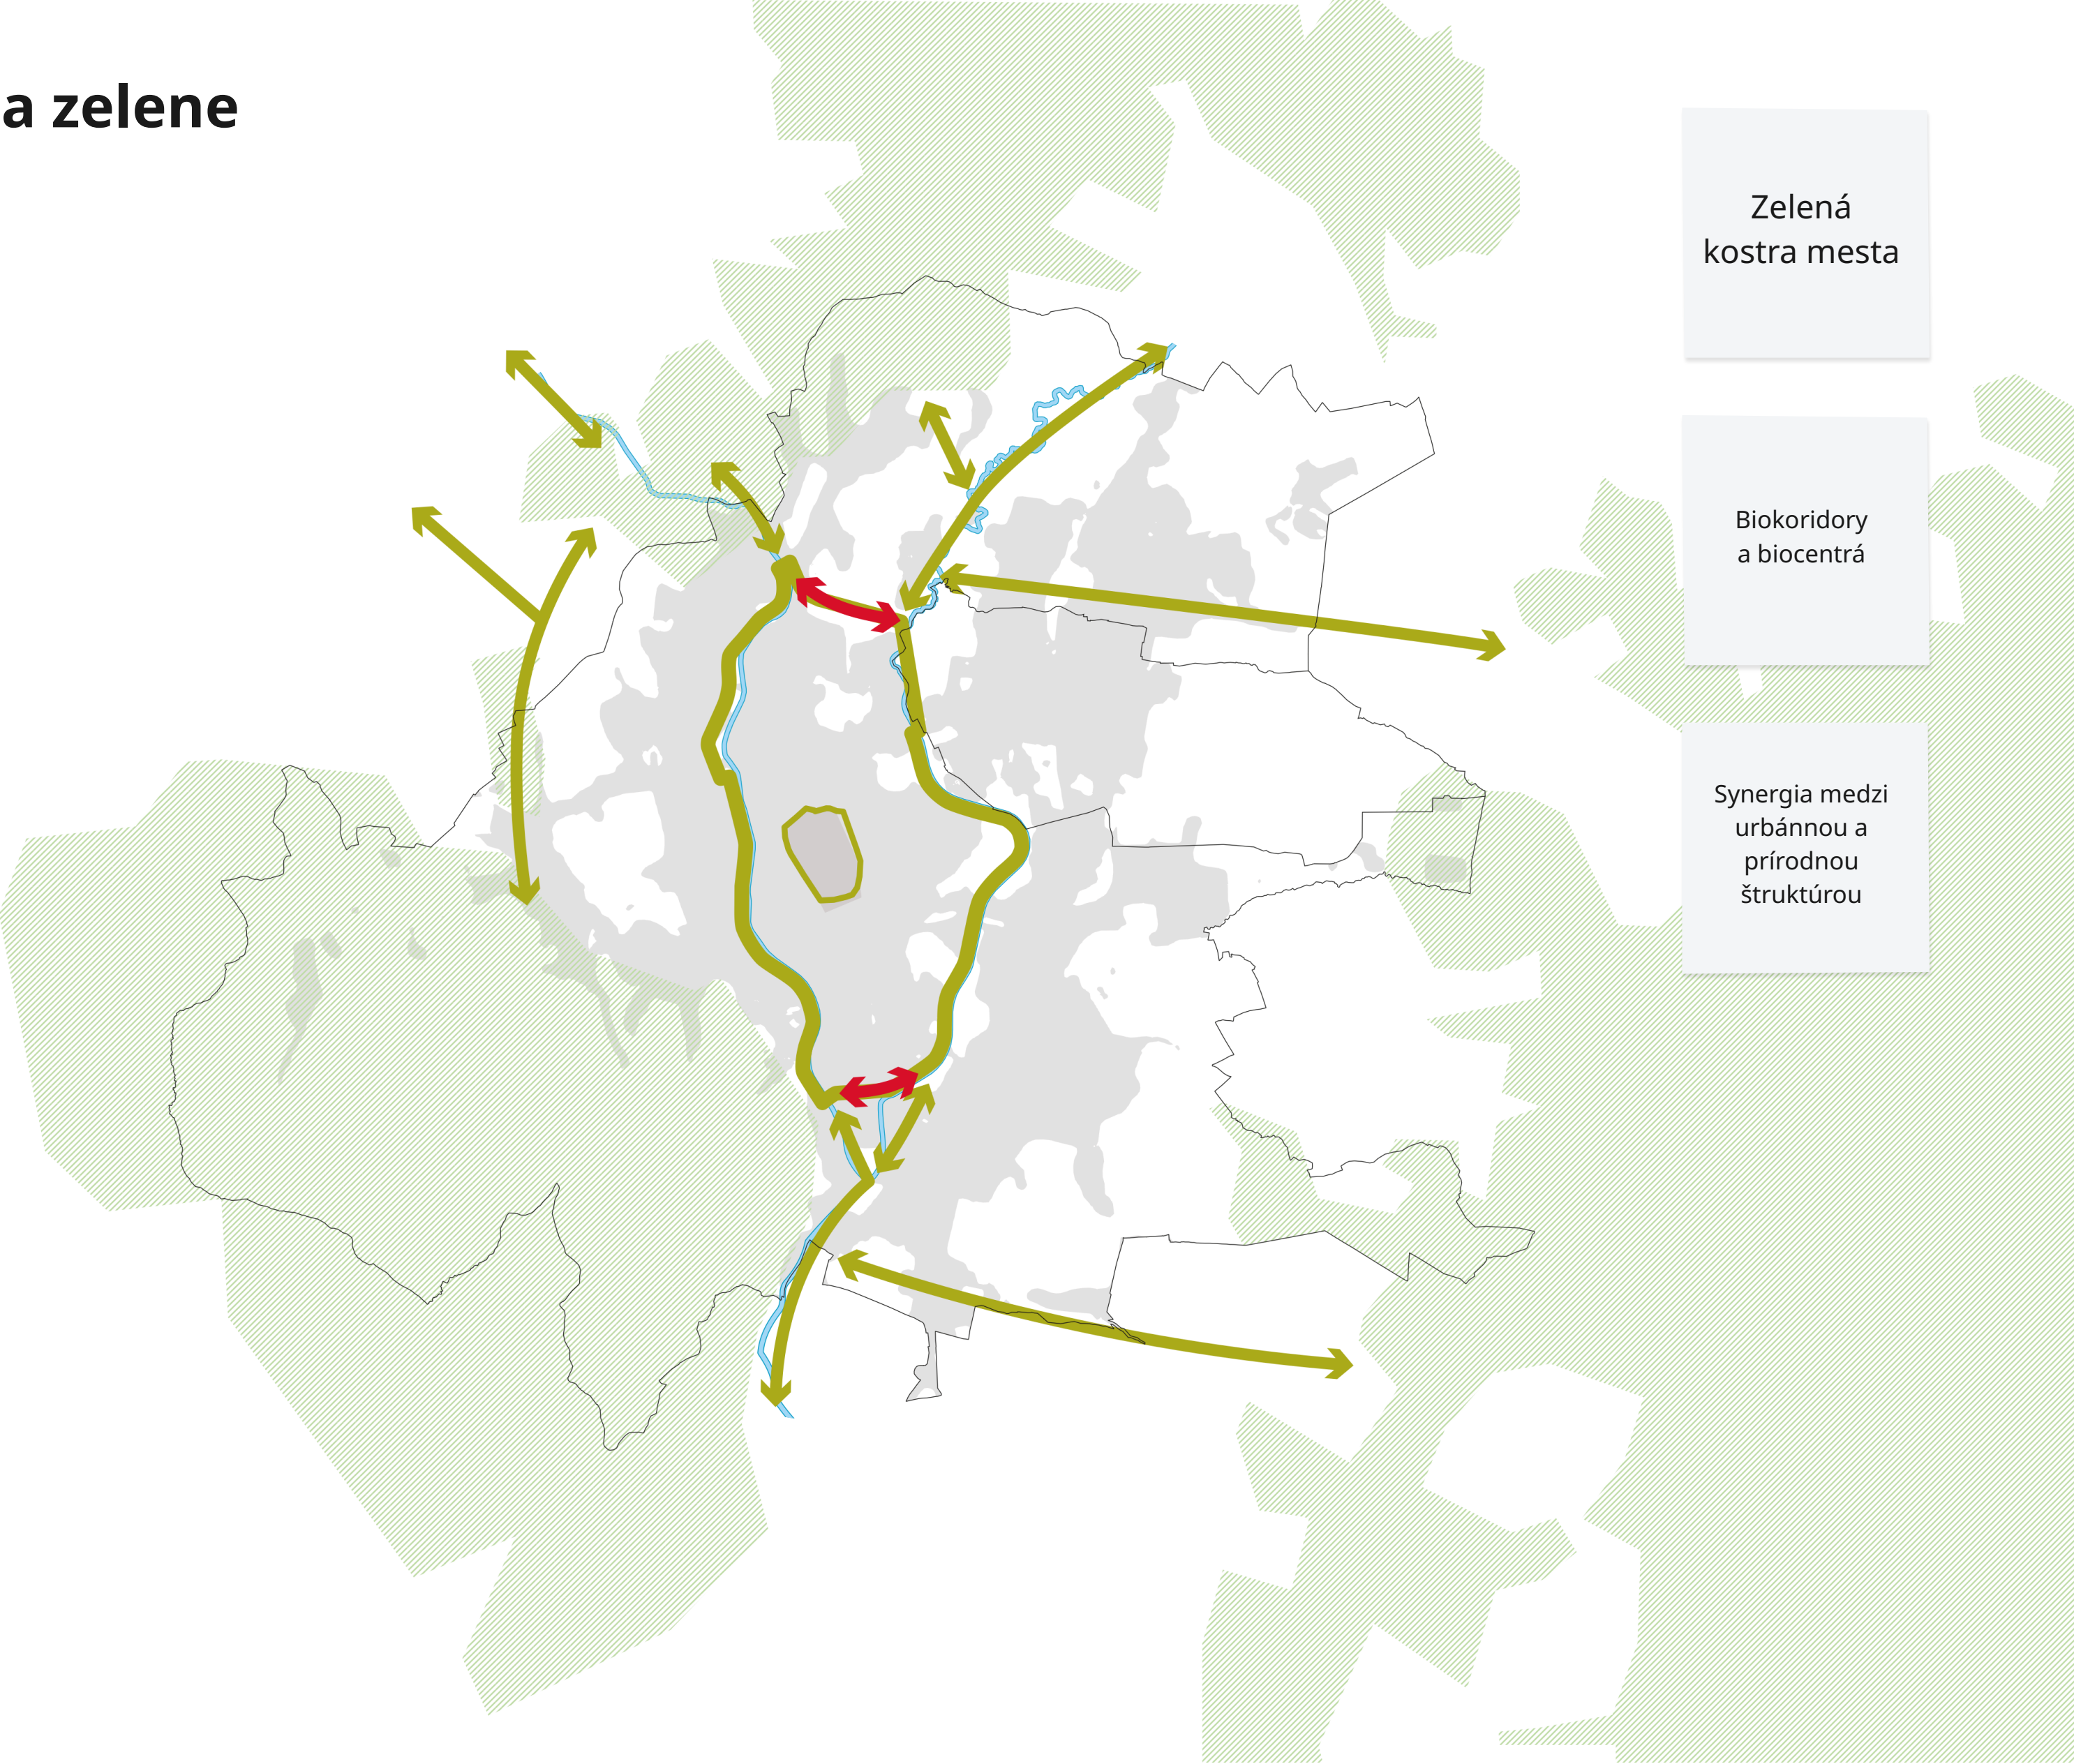


Zelená
kostra mesta

Biokoridory
a biocentrá

Synergia medzi
urbánnou a
prírodnou
štruktúrou

Schéma tokov

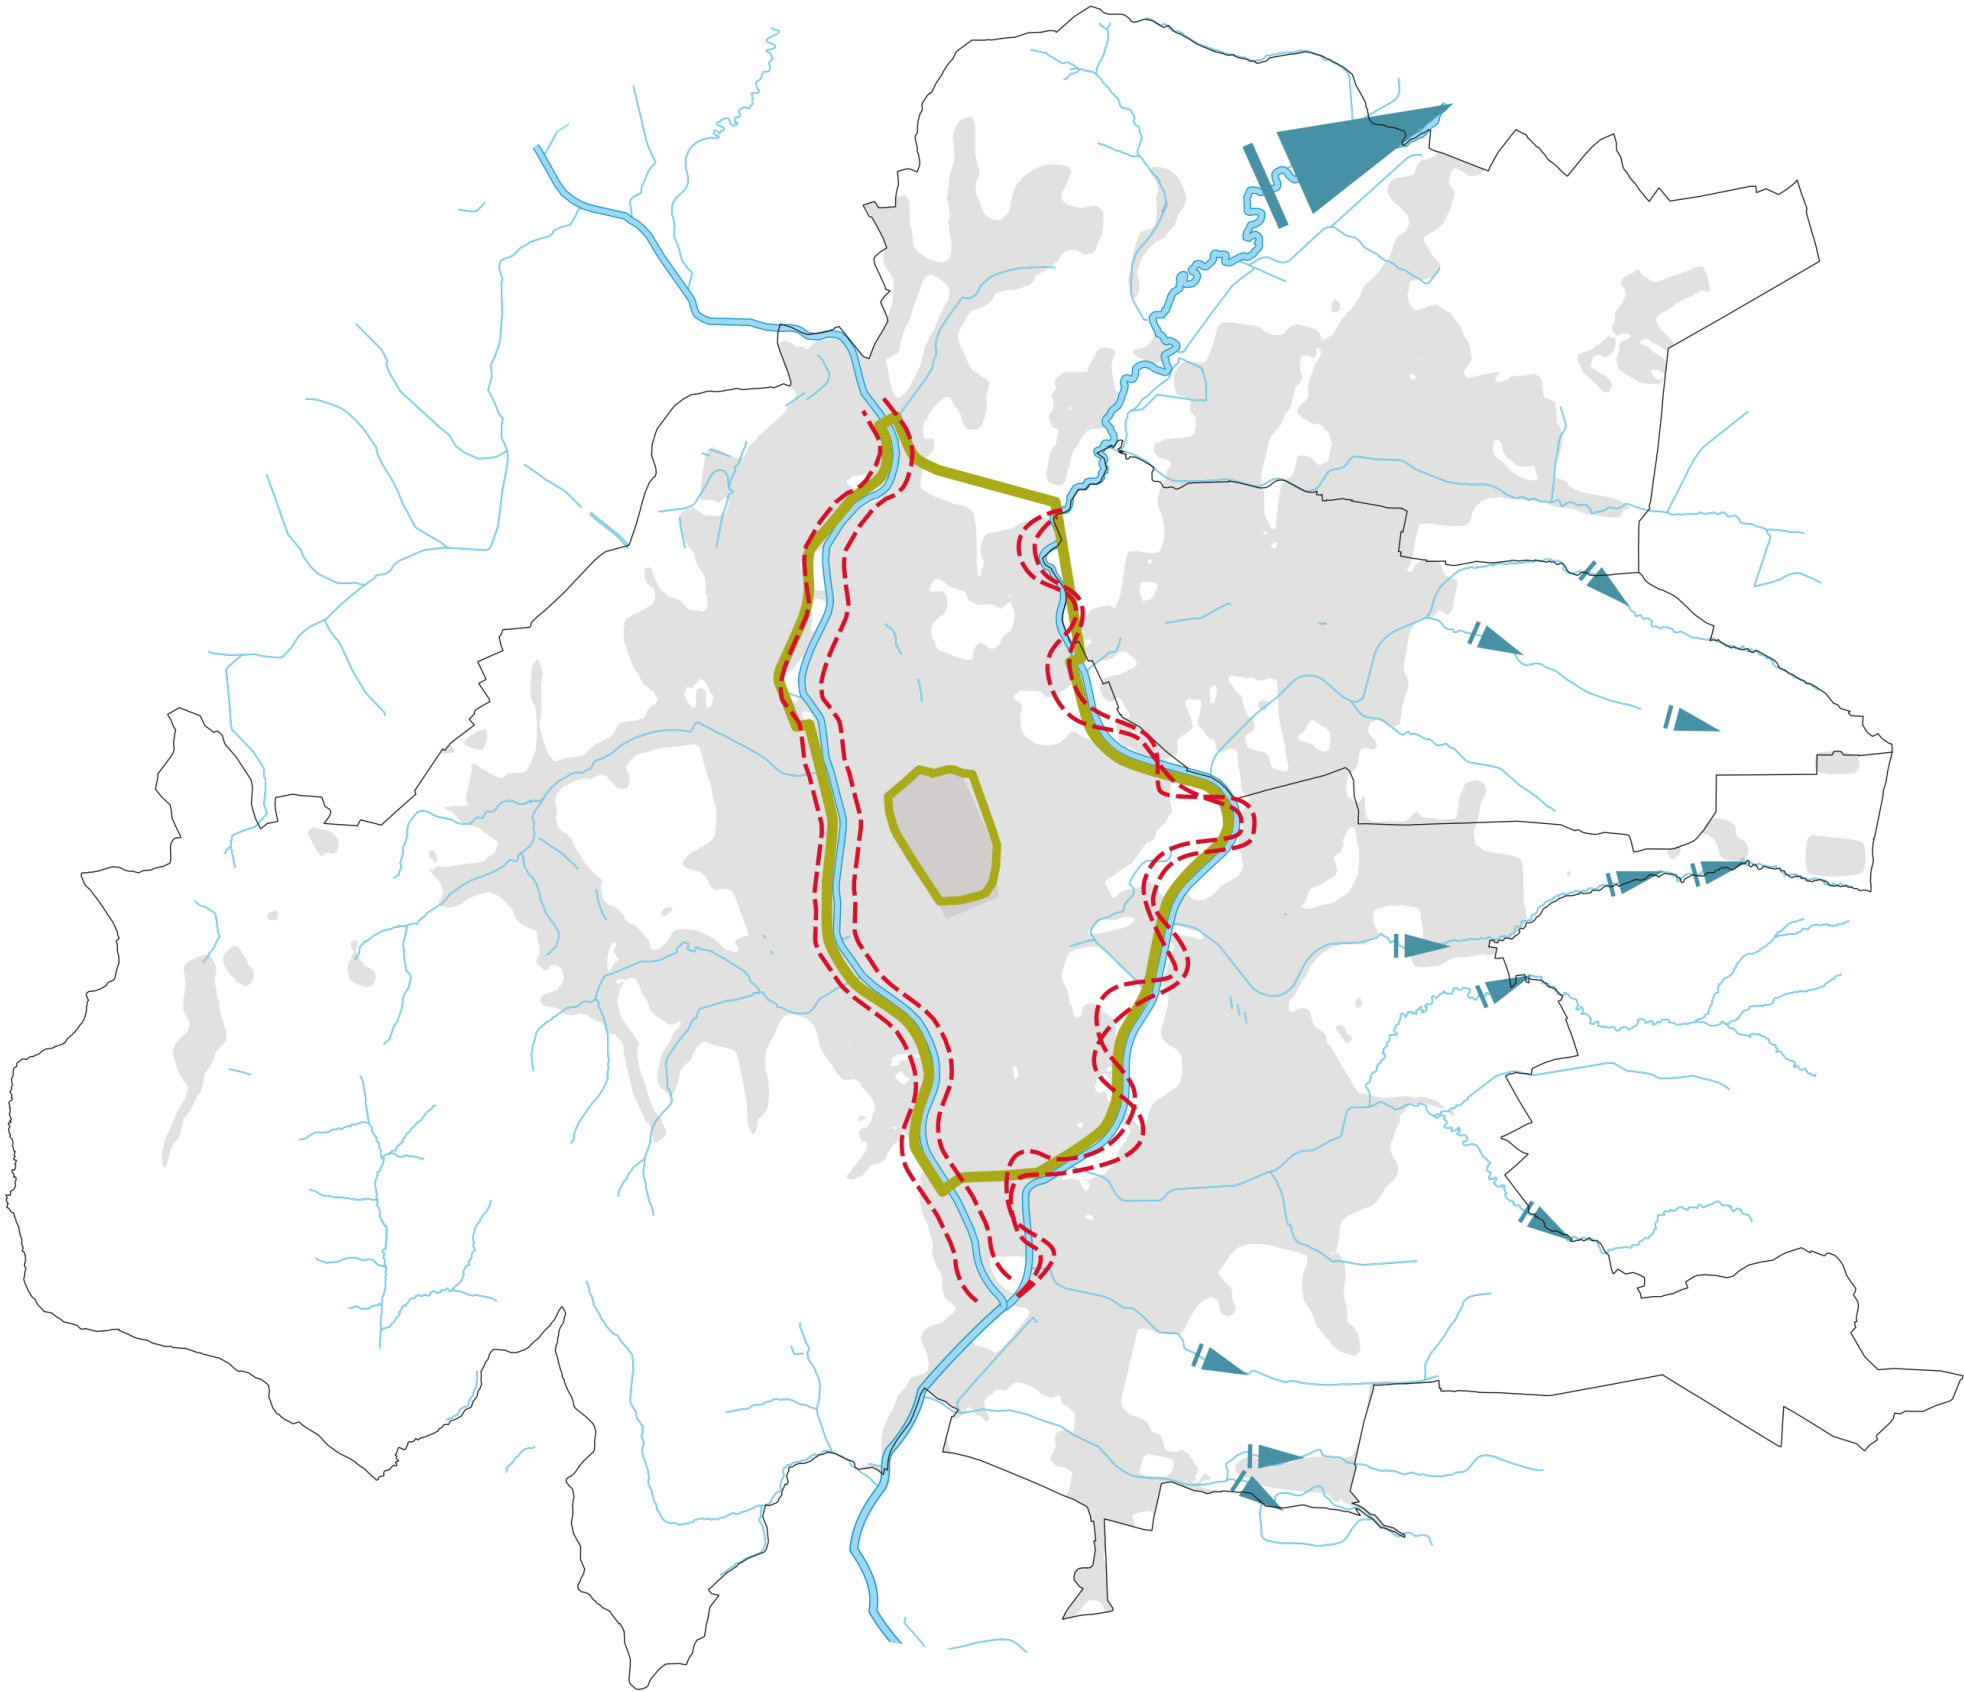


Modrá kostra
mesta

Torysa -
regulovaný stav

Sekčov -
revitalizácia
a vodozádržné
opatrenia


Schéma verejných priestorov a bodov záujmu

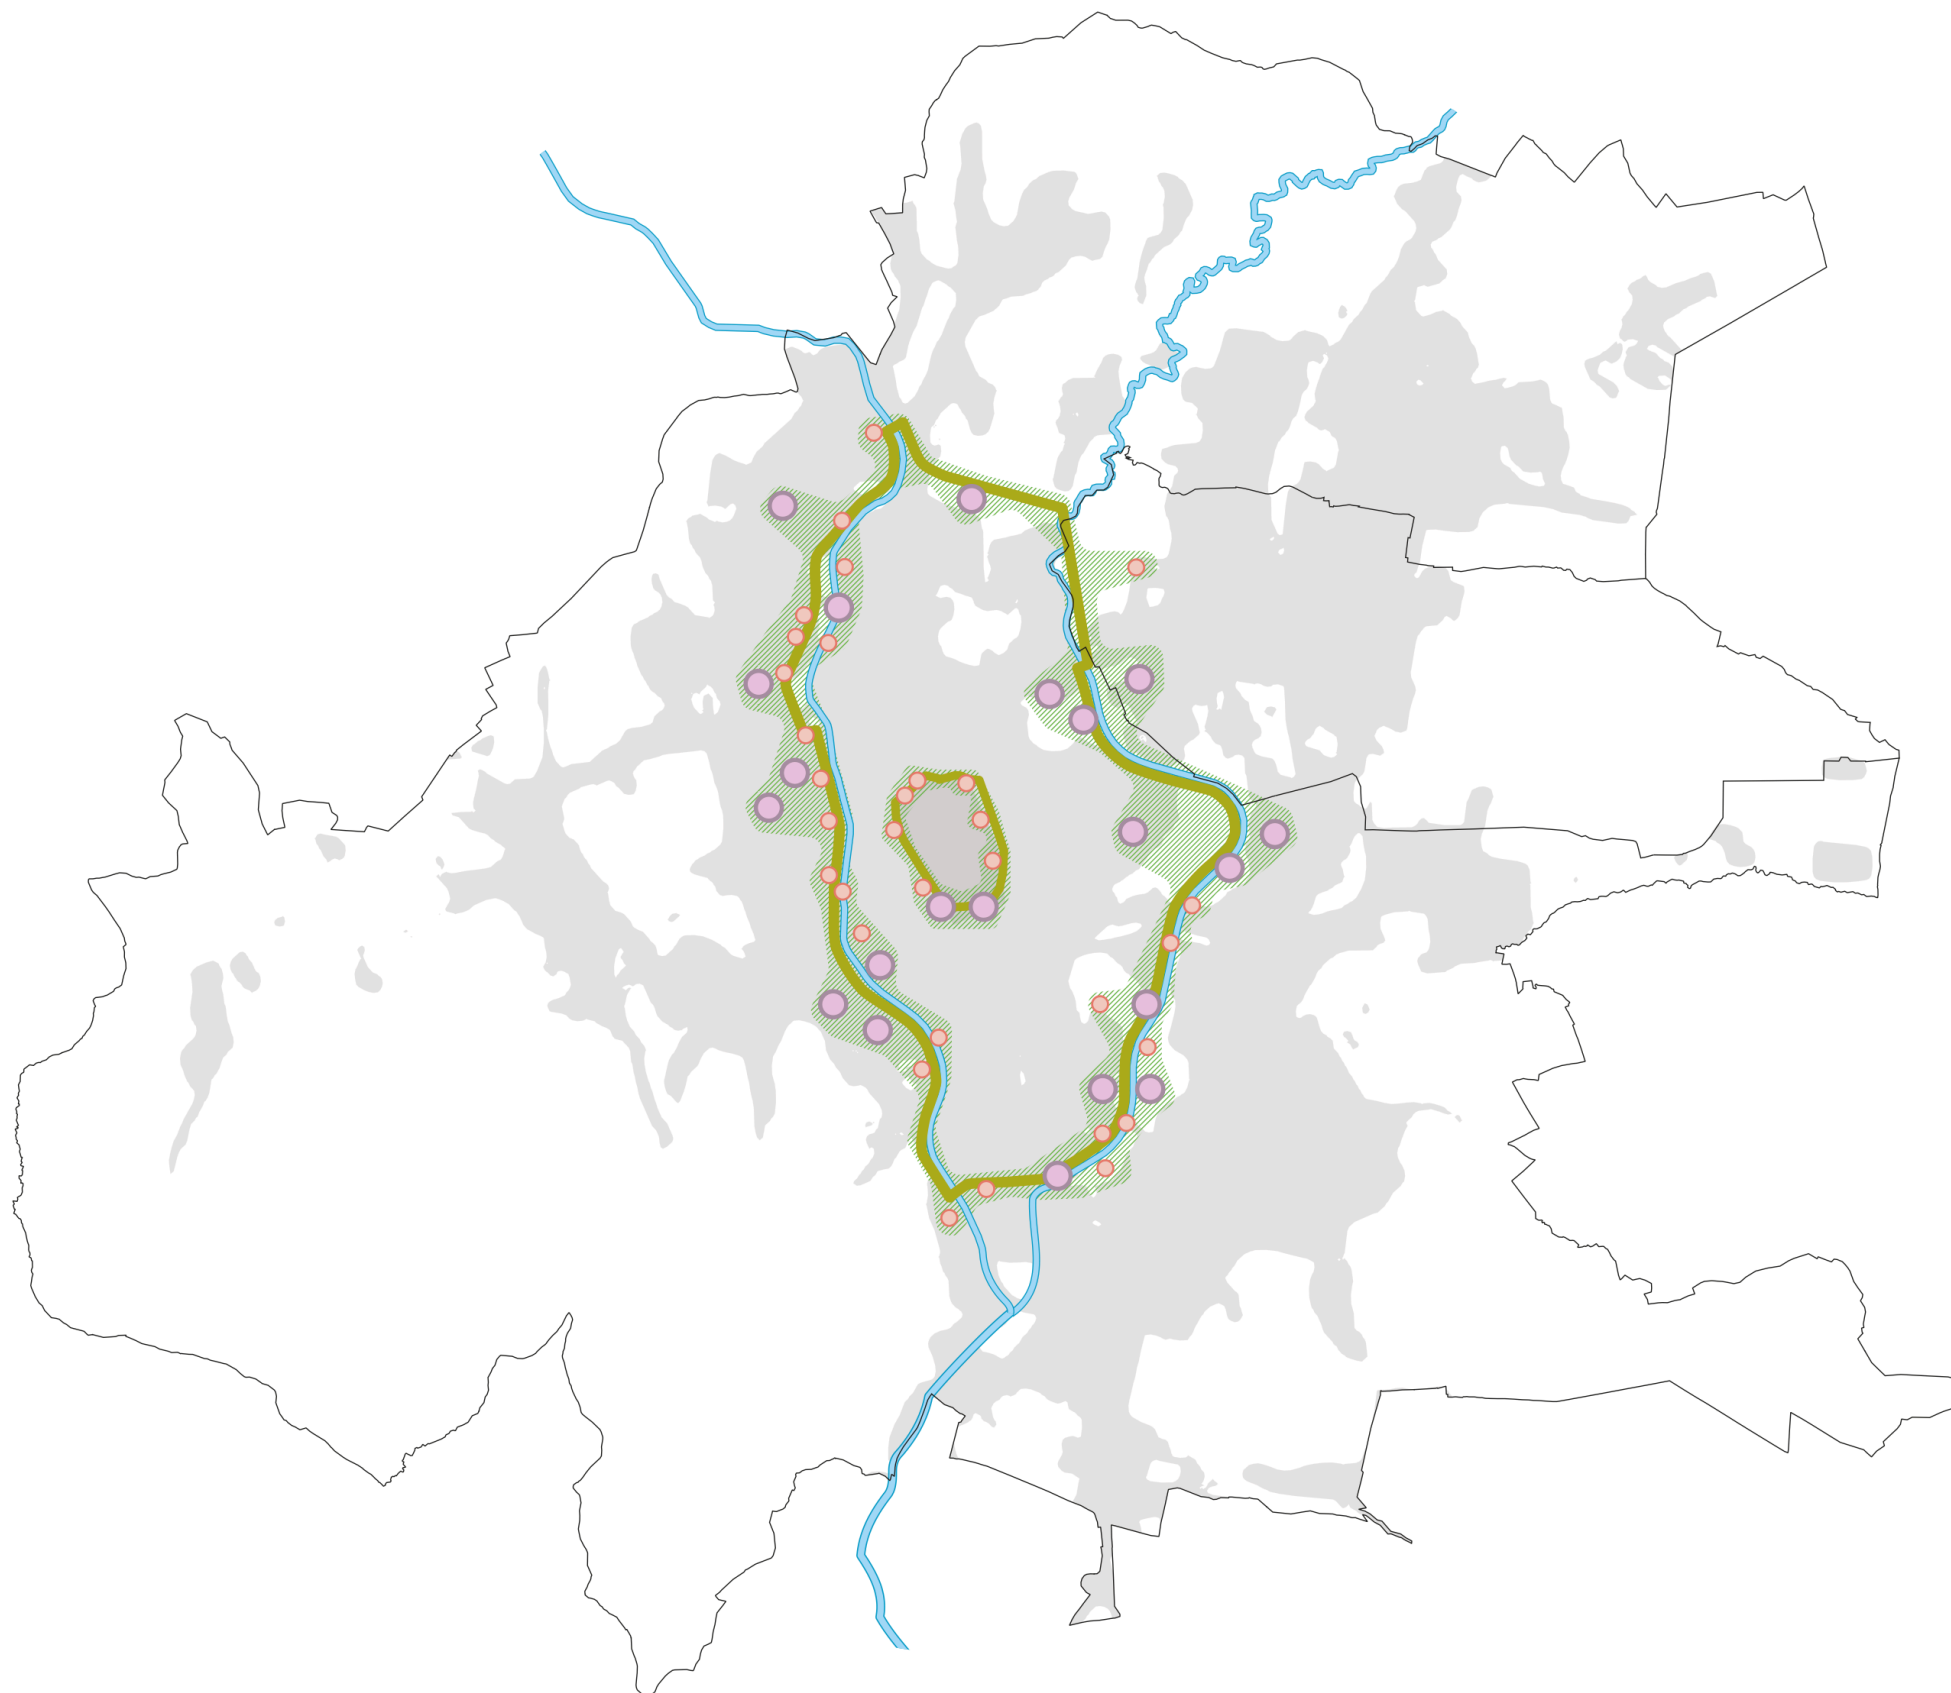

Spoločenské
atraktory

Navrhované
atraktory

Prírodný
prepojovací
charakter

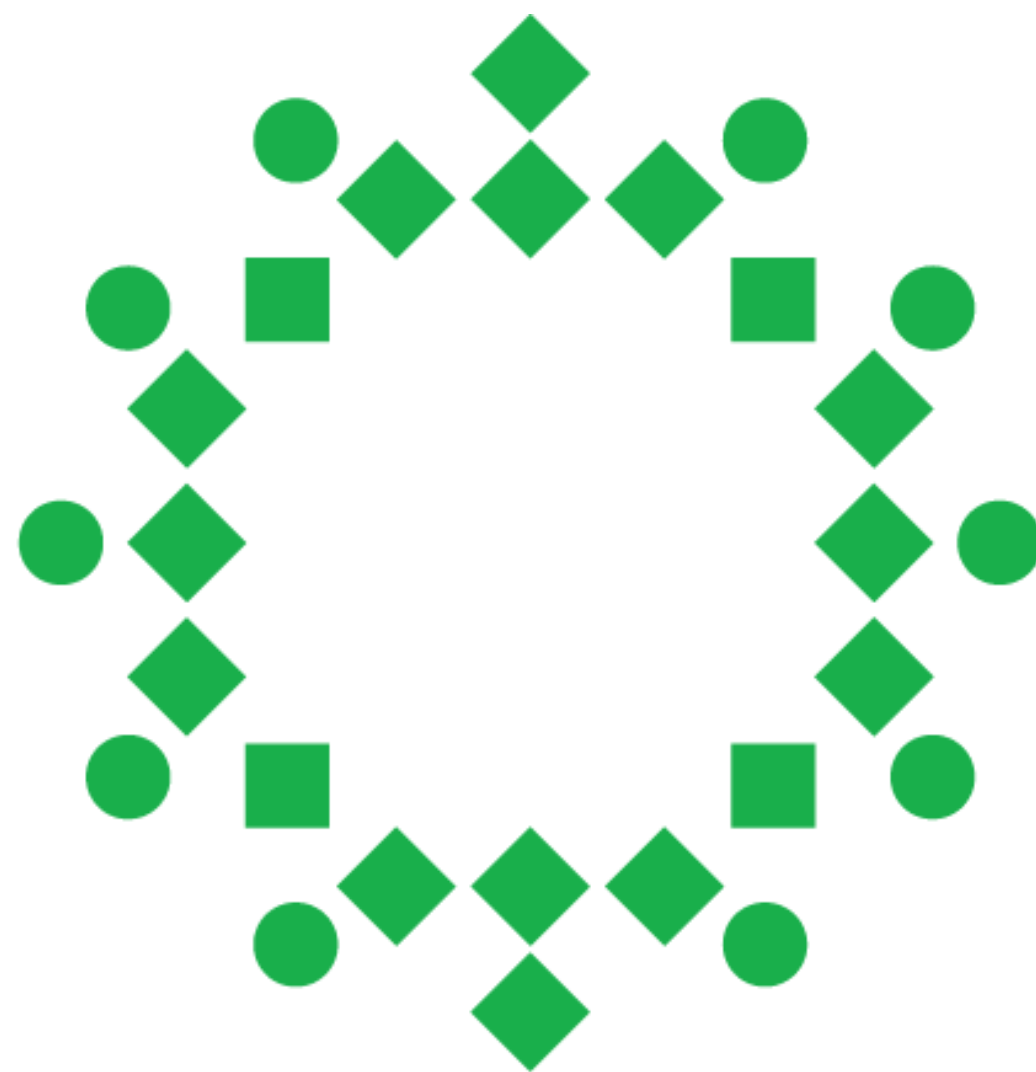

Sídliskový okruh

Máj 2025

komplexné zobrazenie okruhov

Existujúca mestská
štruktúra zastavaného
územia


Územia pre plánovanú
zástavbu

Riešené modrozelené plochy
parkového charakteru

Riešené modrozelené plochy
prírodne prirodzeného
chrakteru

Body koncentrácie
obyvateľstva, jestcujúce aj
predpokladané

Navrhované a jestvujúce
trasy cyklistickej dopravy

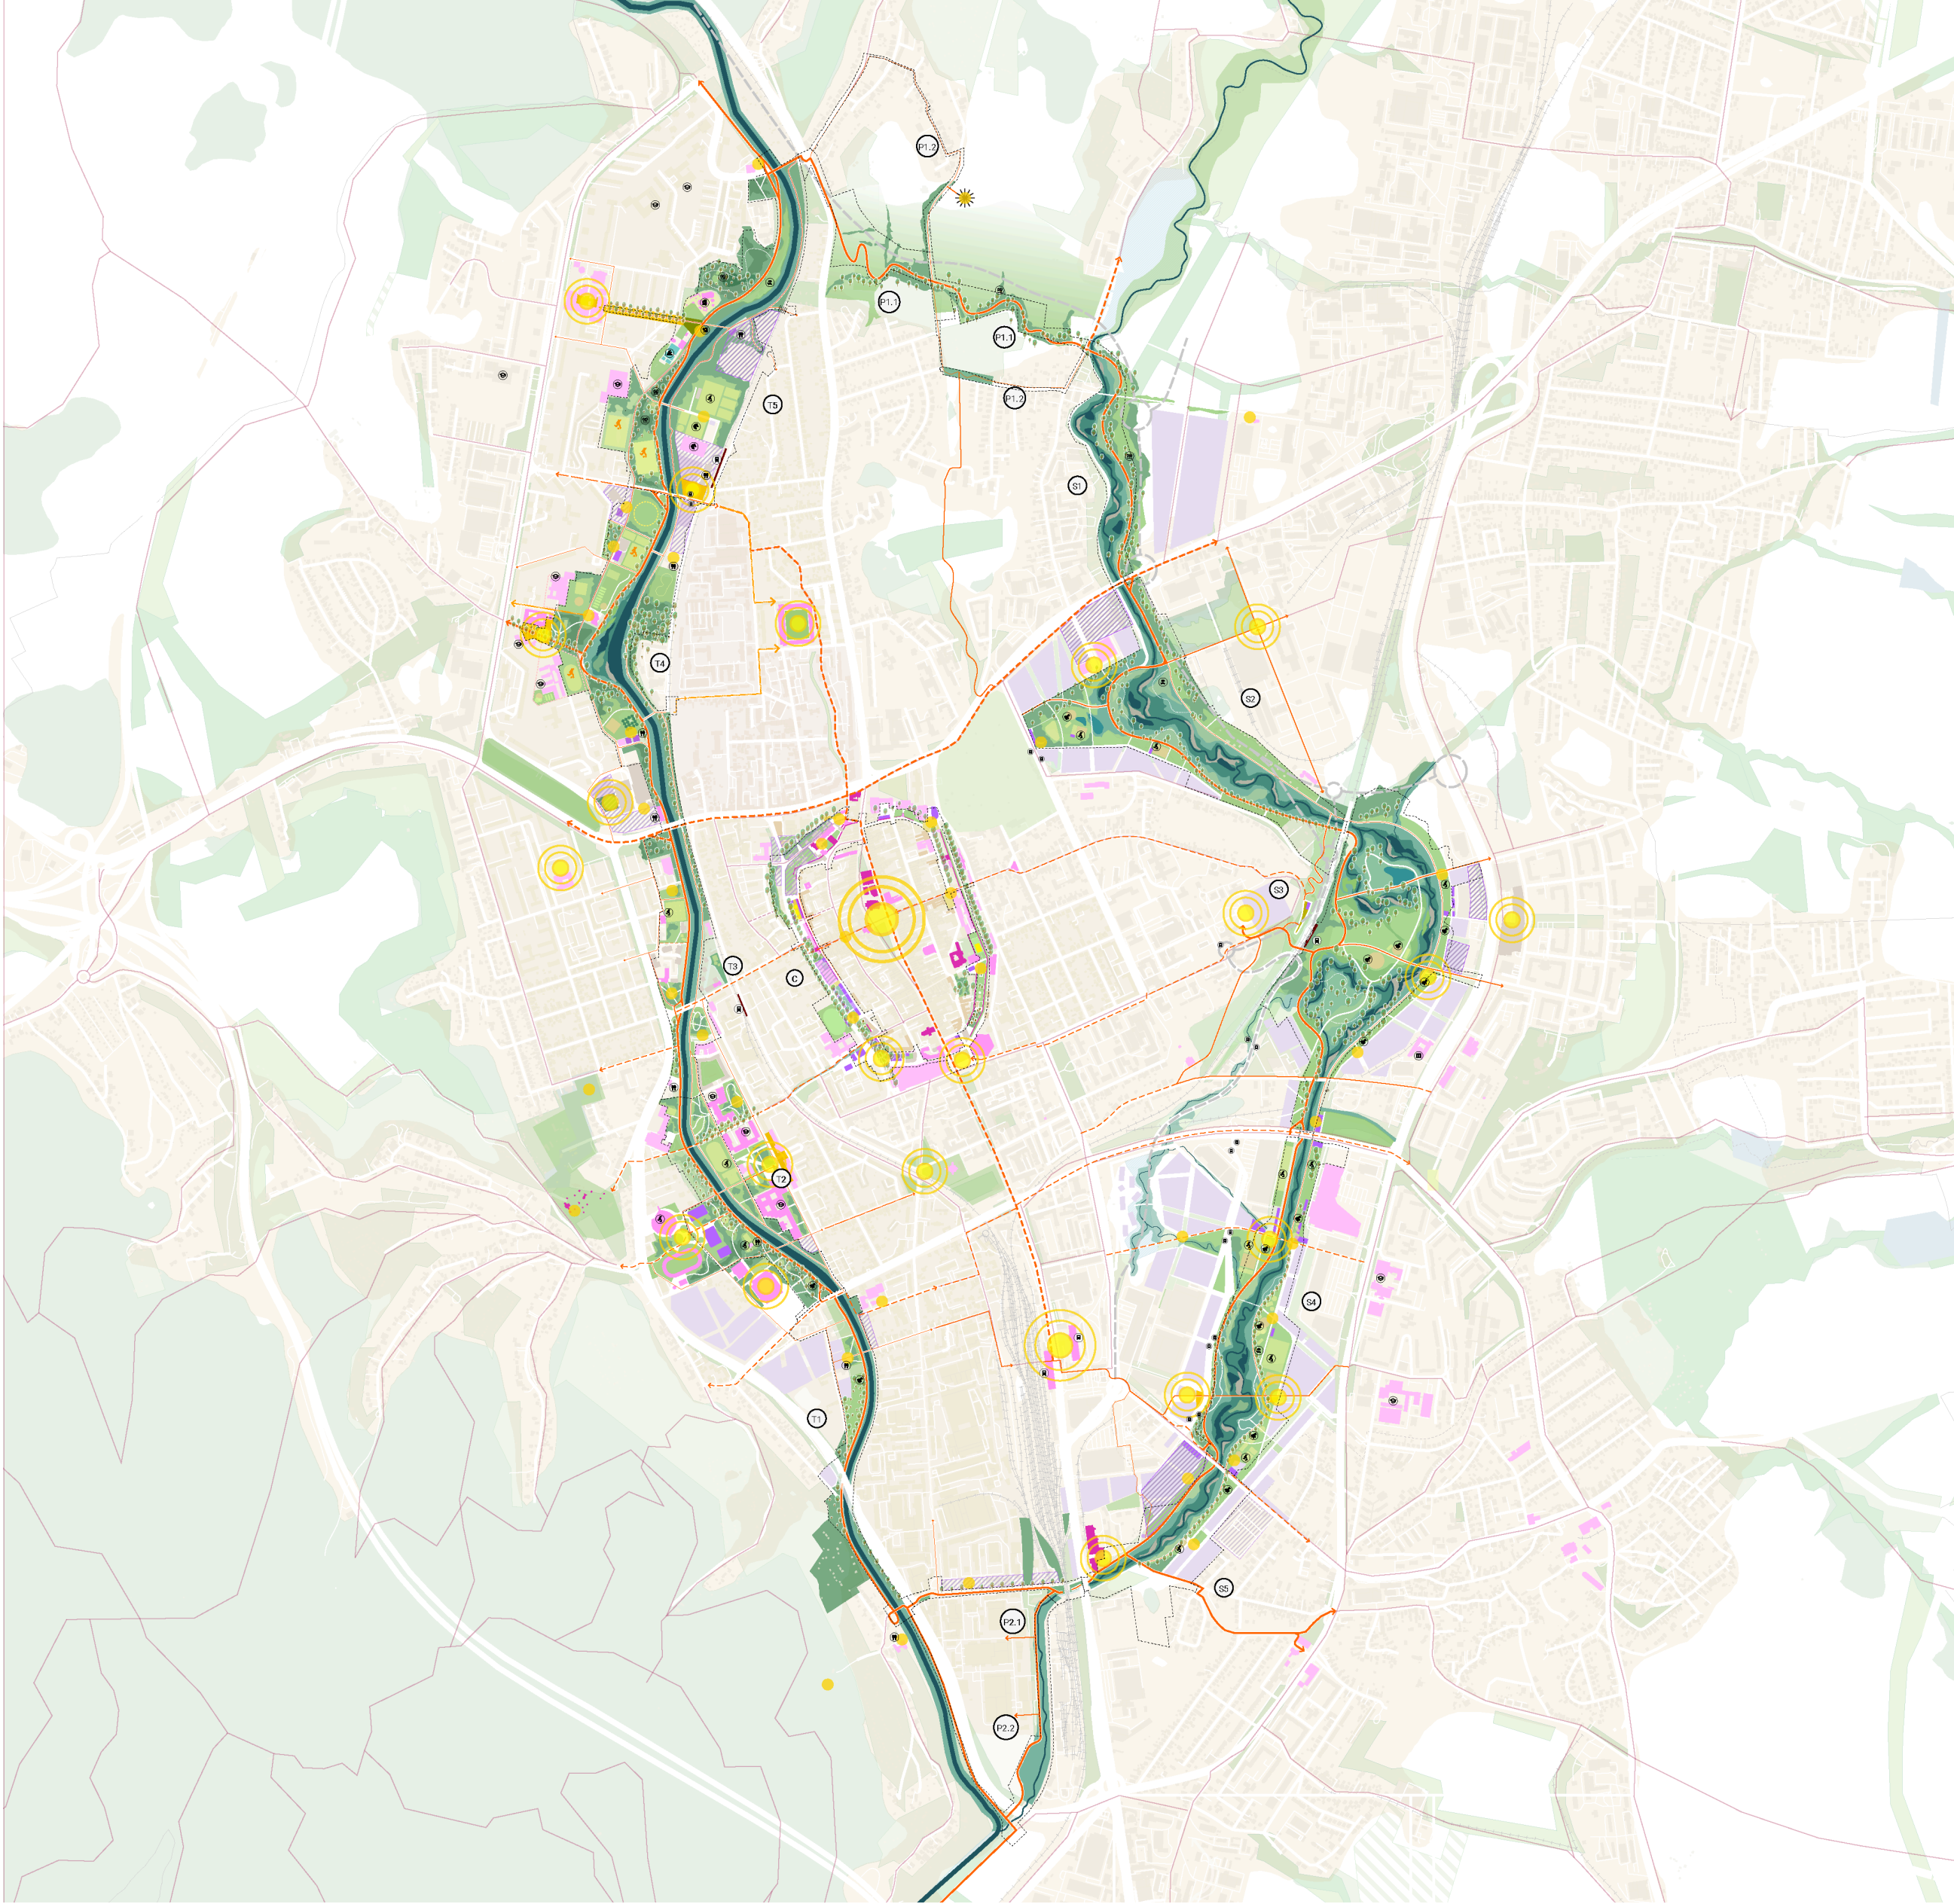

Severná časť Torysy v časti Sídlička III

Existujúca mestská
štruktúra zastavaného
územia

Územia pre plánovanú
zástavbu


Významné stavby v dotyku
so zeleným okruhom

Riešené modrozelené plochy
parkového charakteru

Riešené modrozelené plochy
prírodne prirodzeného
charakteru

Body koncentrácie
obyvateľstva, jestujúce aj
predpokladané

Navrhované a jestvujúce
trasy cyklistickej dopravy

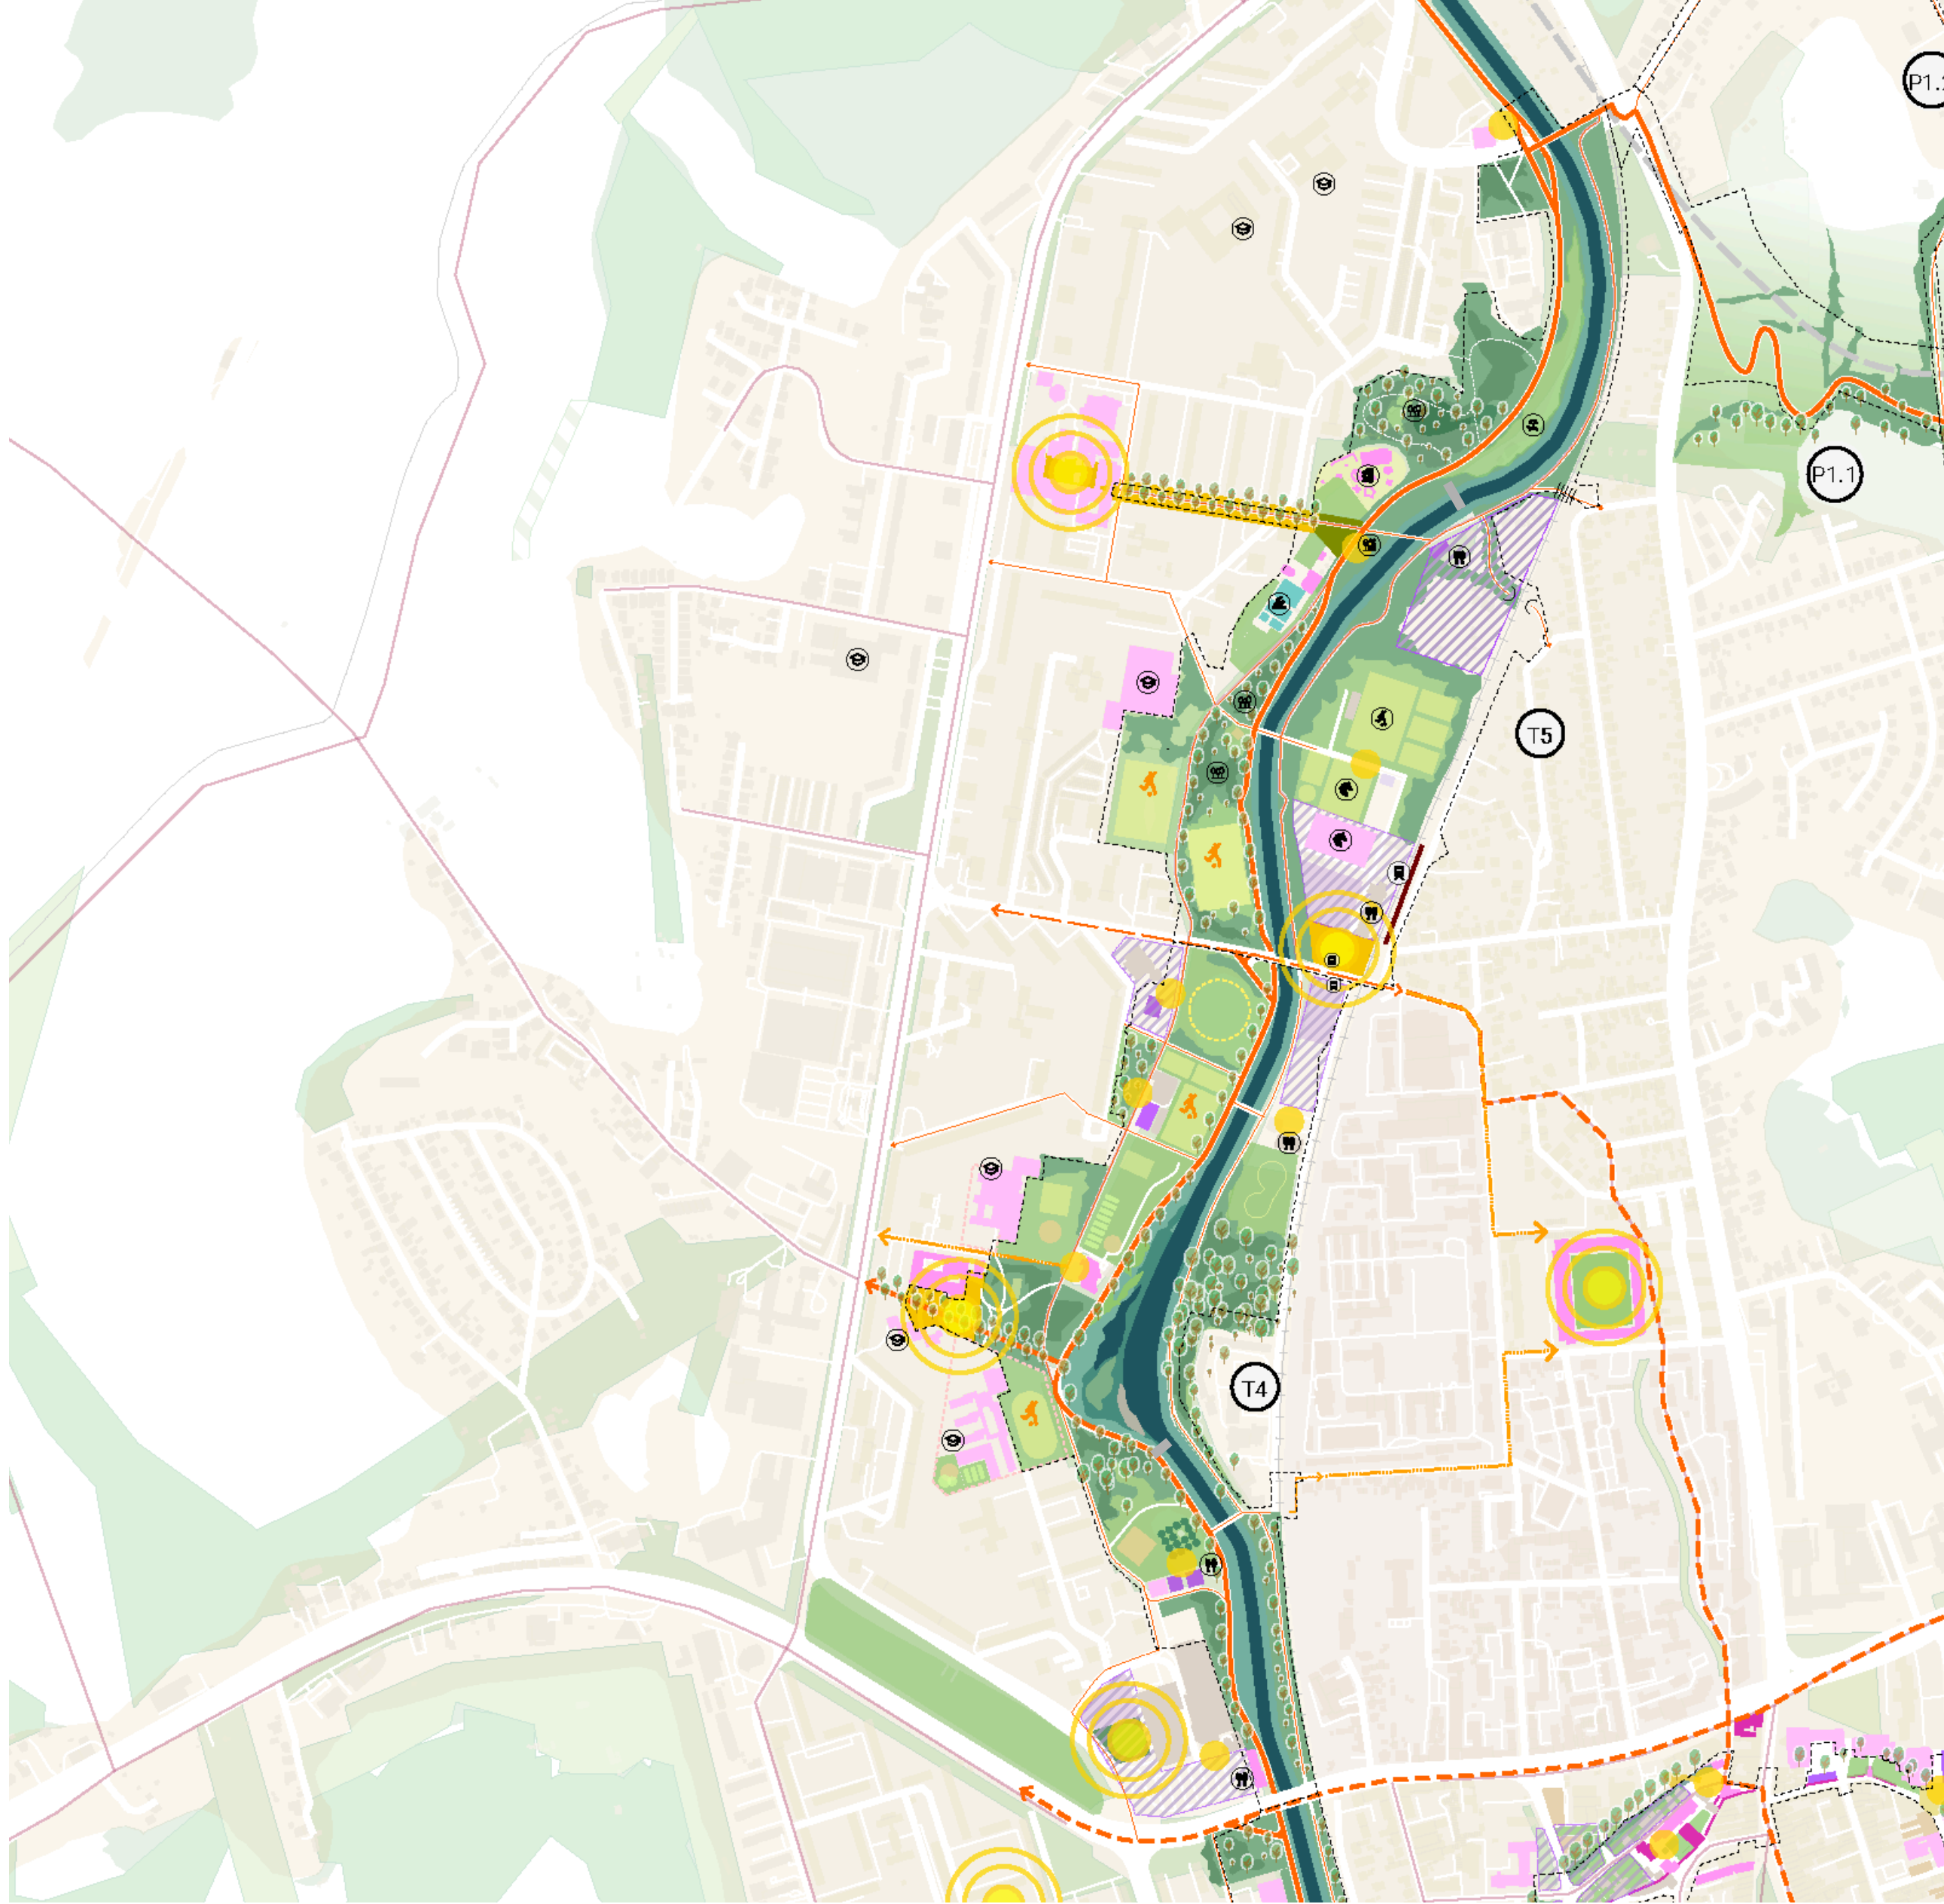

Obchodné
centrum
Centrum

Podporenie
aleje a jej
pokračovanie
k rieke

Mestské
kúpalisko

Lanové
zážitkové
centrum


Hať s
elektrárnou


Rekreačná
pláž pri rieke

Navrhované nové
námestie pre
sprístupnenie
okolitých funkcií

Navrhované
premostenie

Zachovanie
záhradkárskoho
charakteru
územia

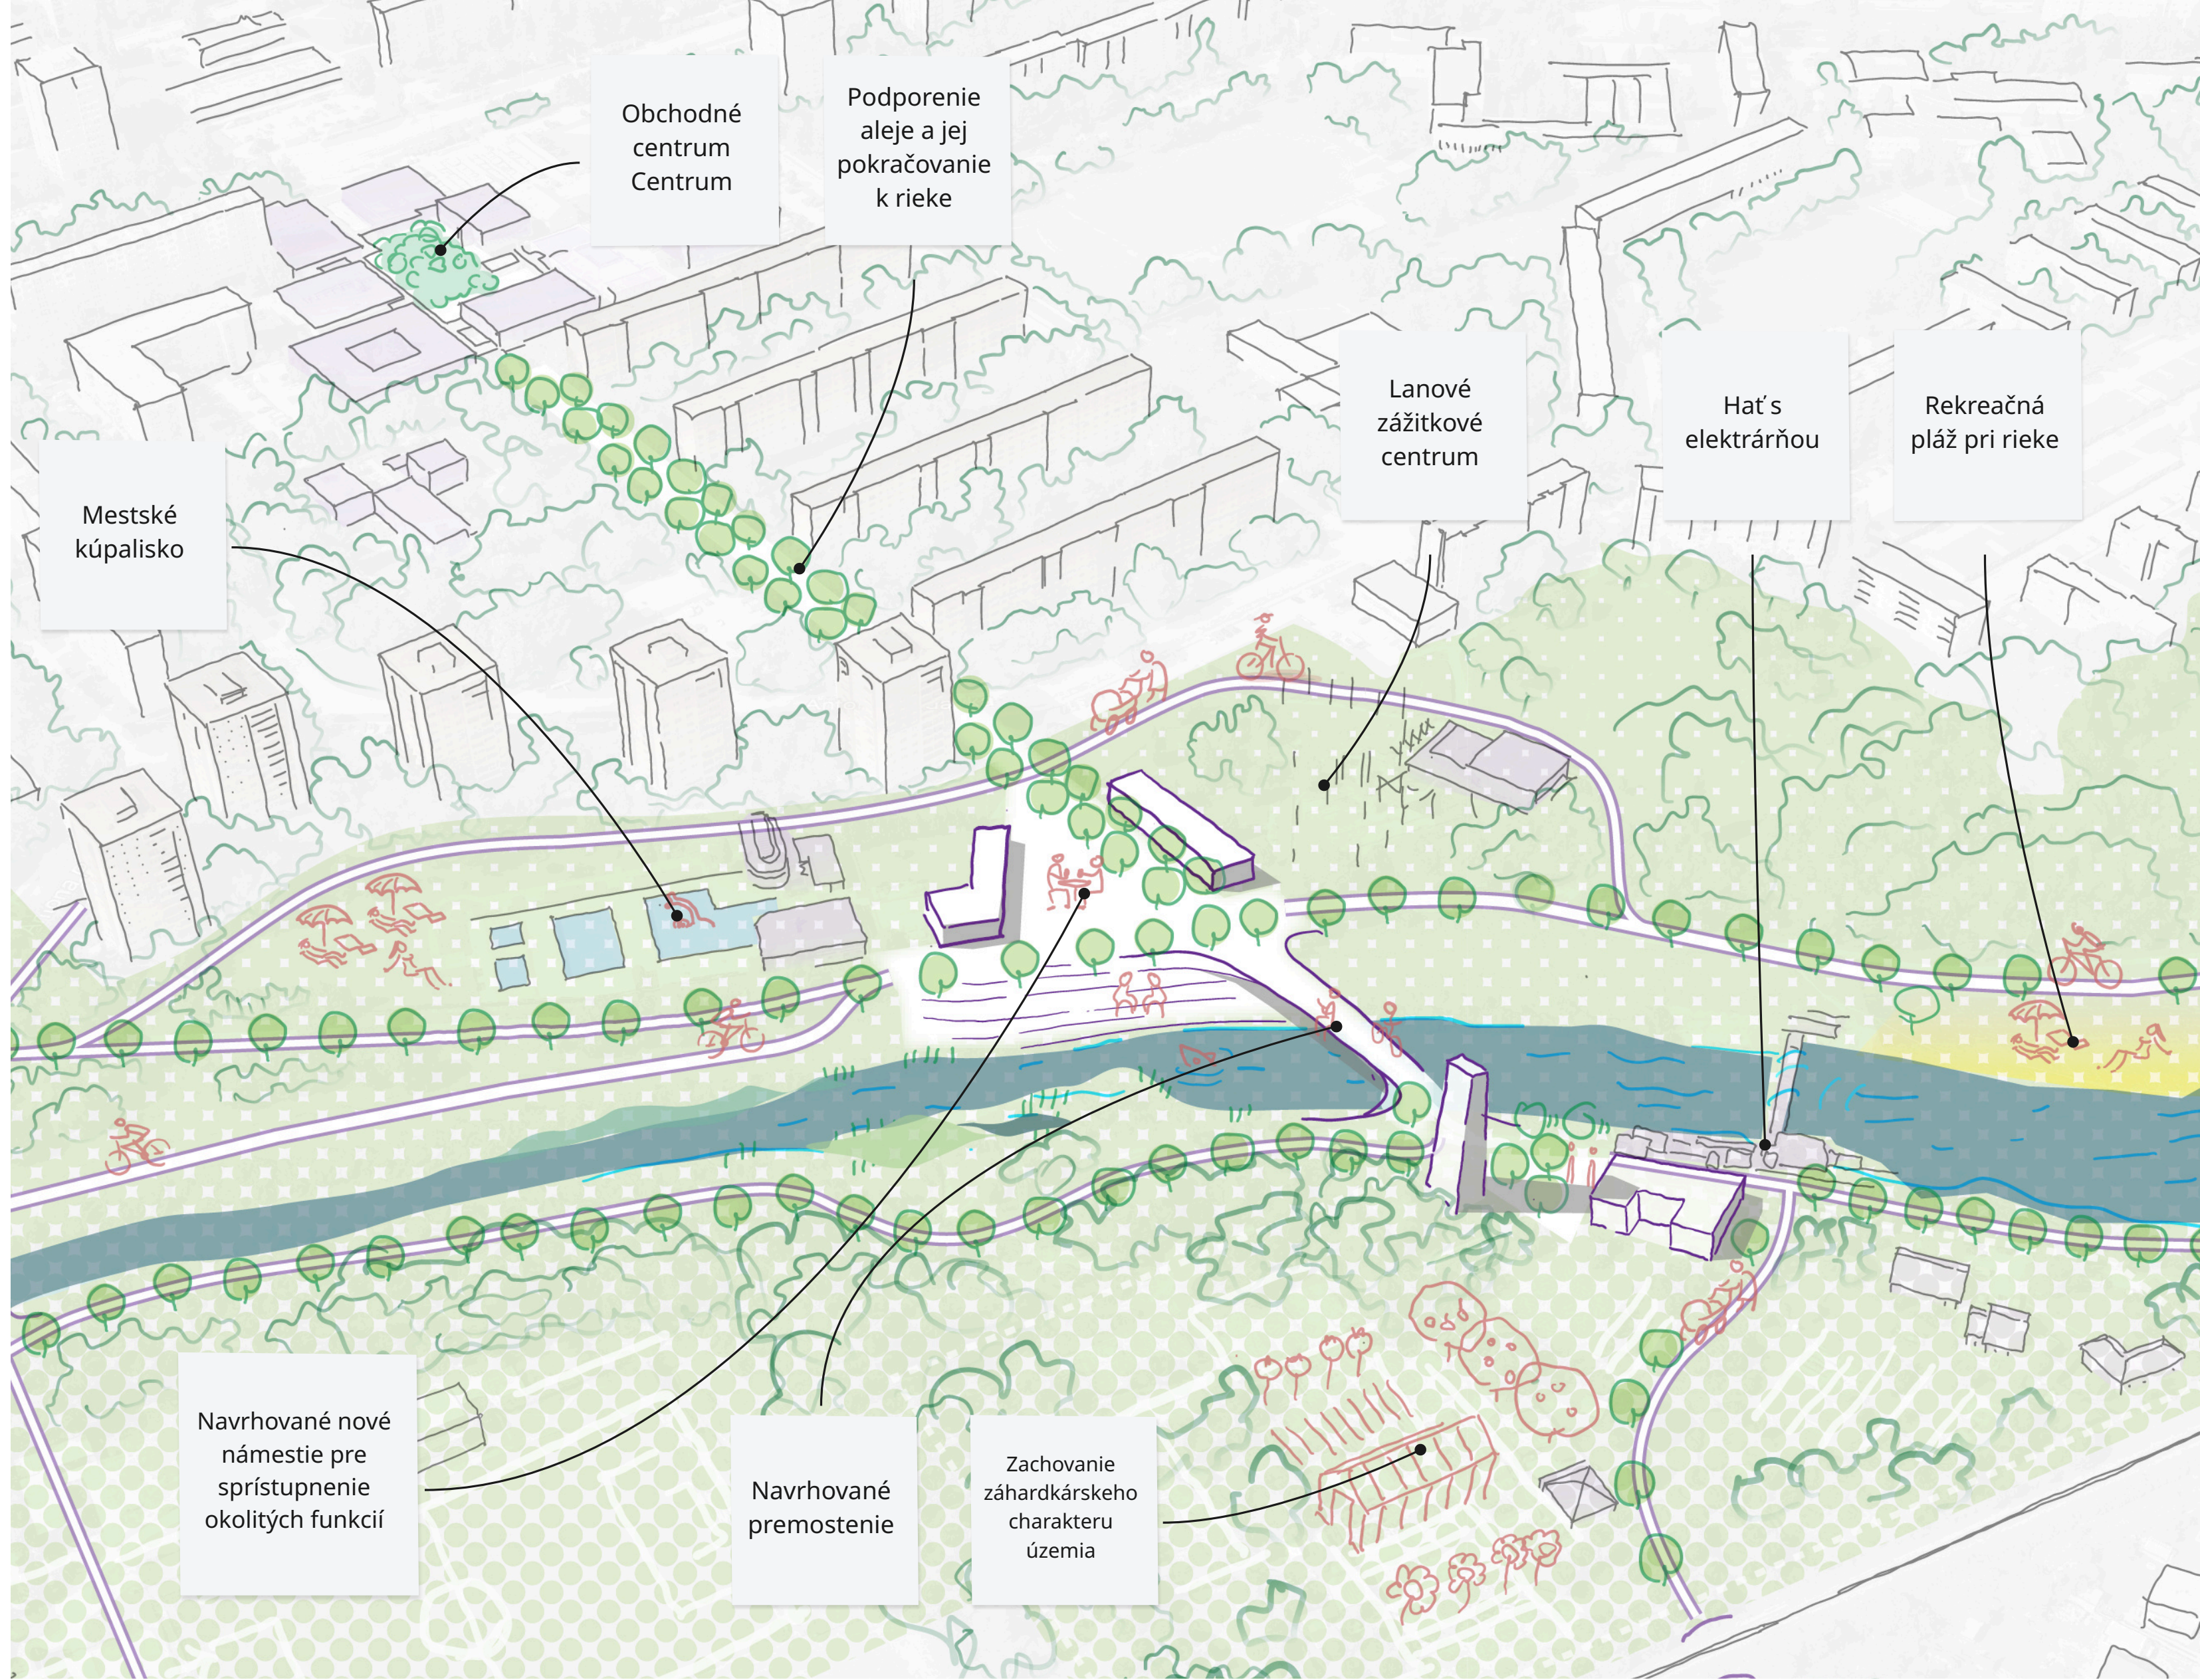

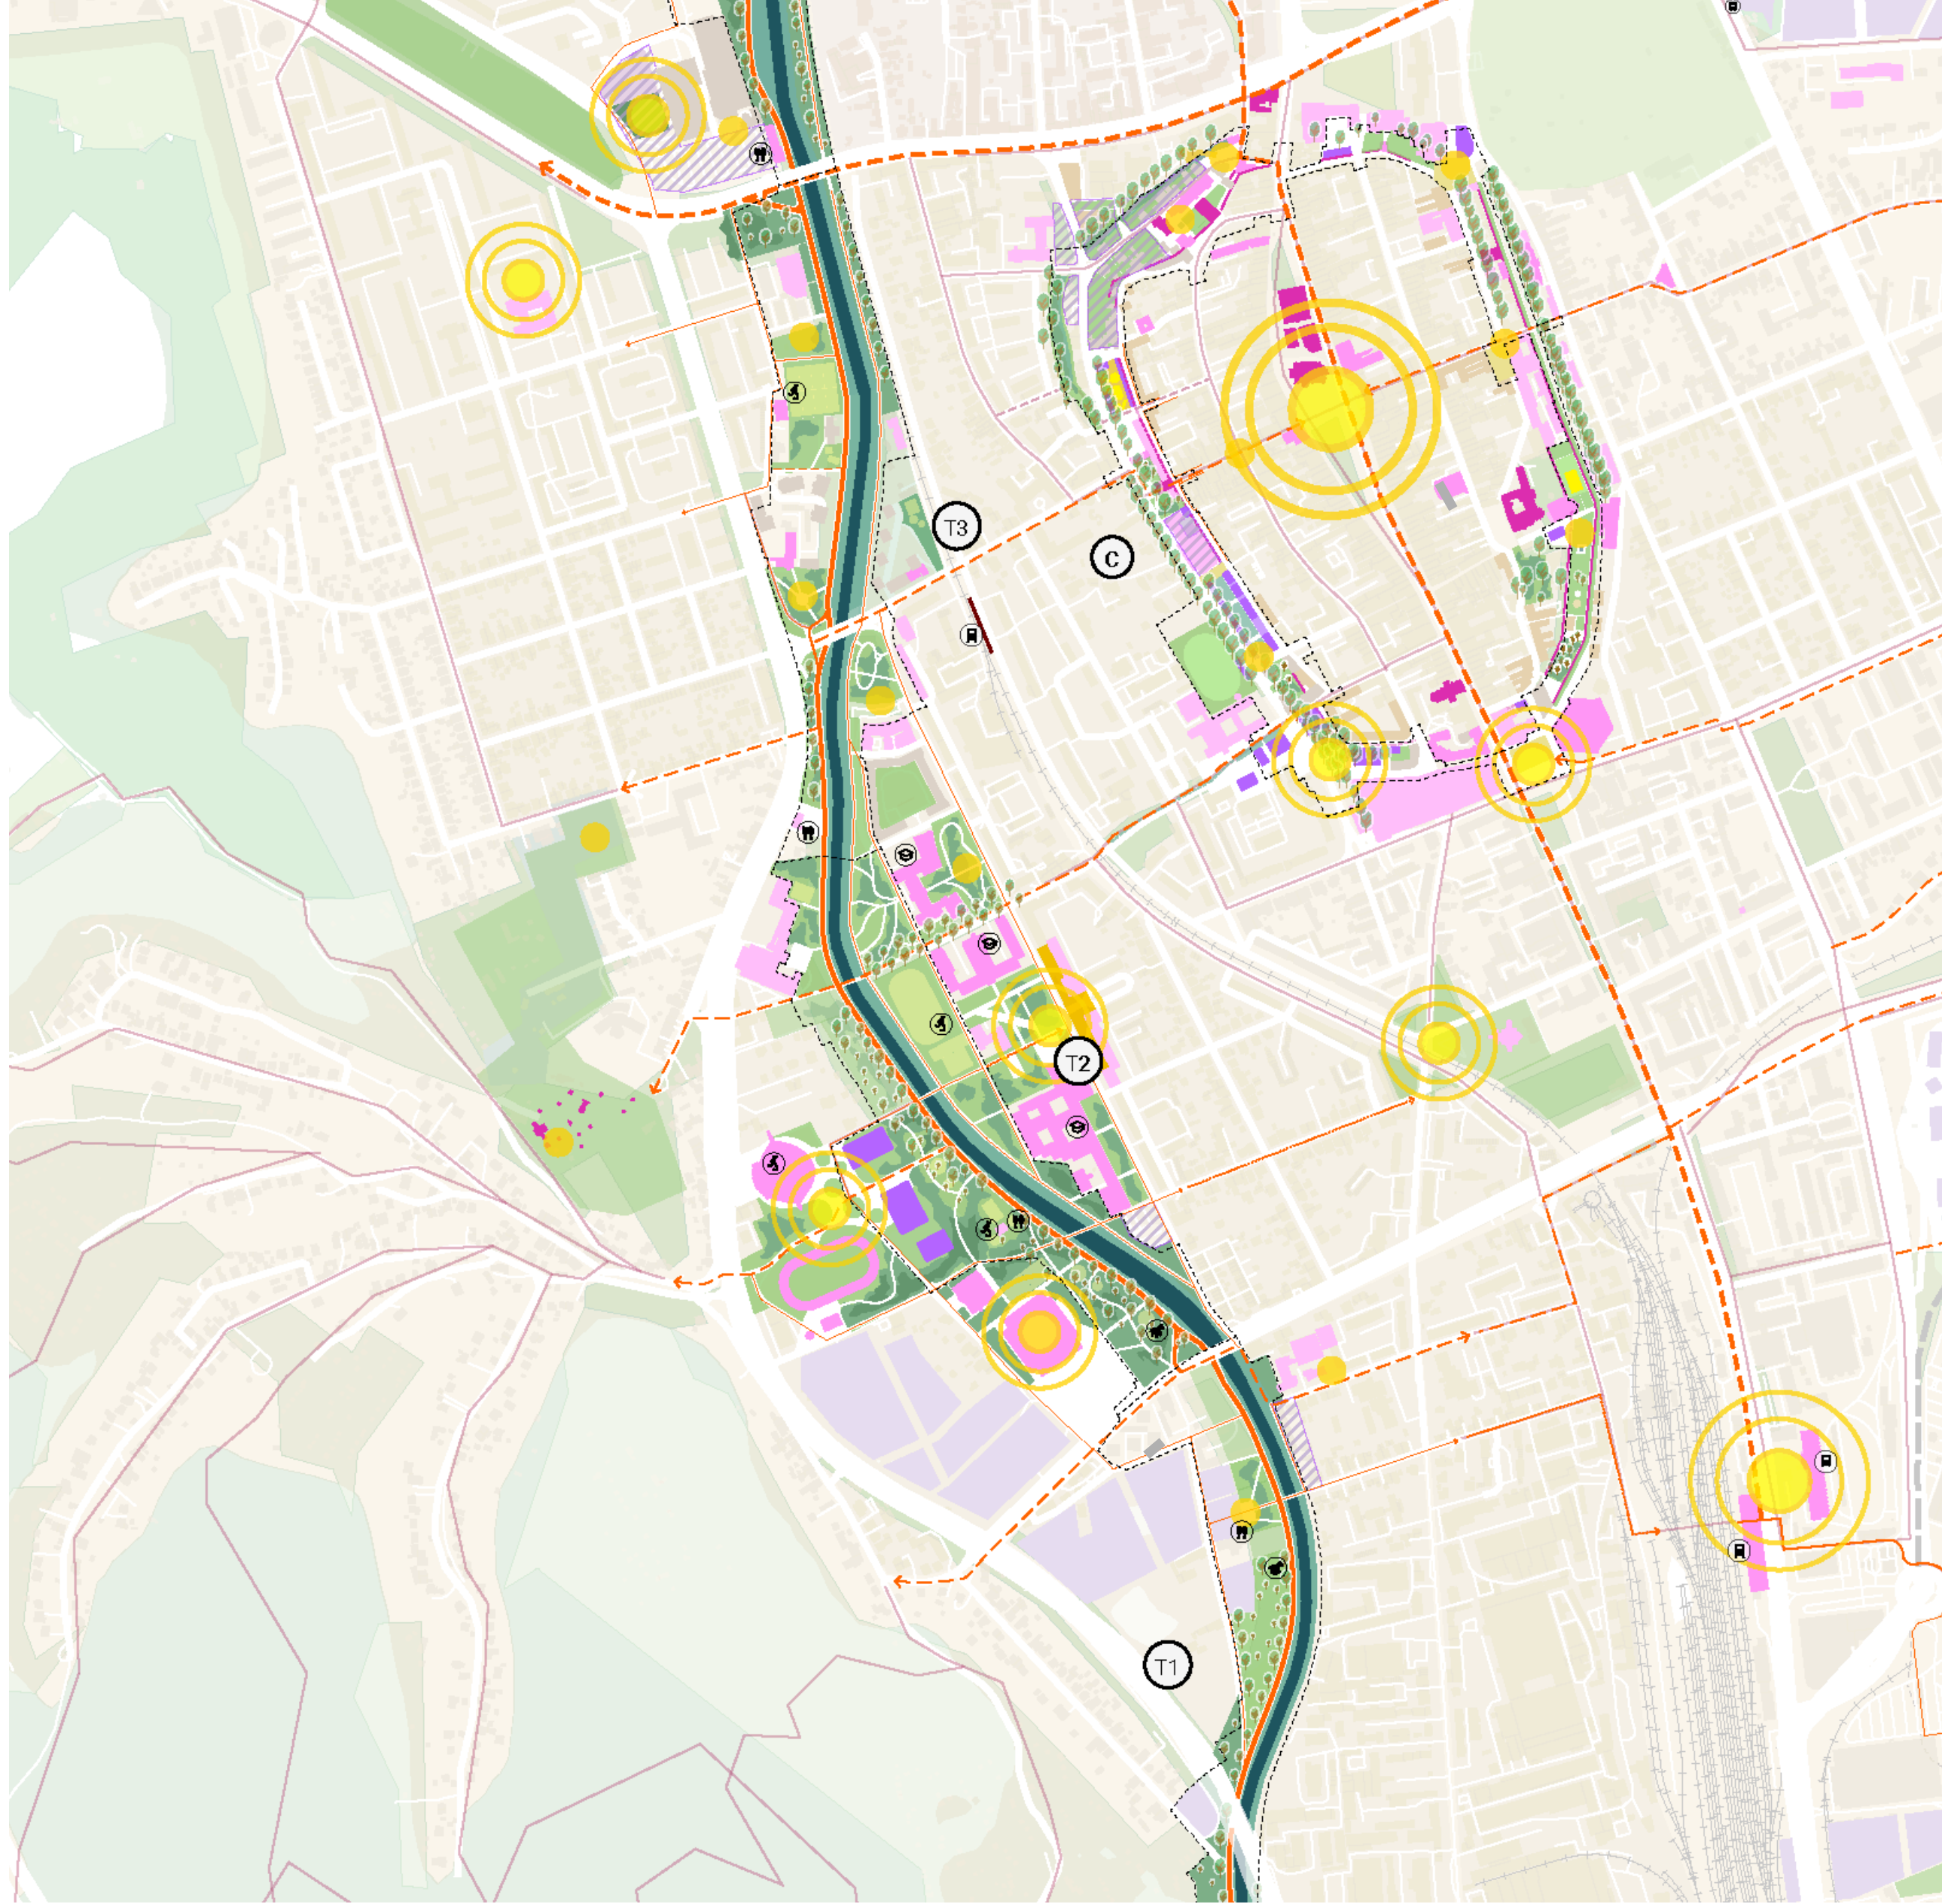

Centrálna časť
Torisy,
Všešportový
areál, Prešovská
univerzita

Existujúca mestská
štruktúra zastavaného
územia

Územia pre plánovanú
zástavbu


Významné stavby v dotyku
so zeleným okruhom

Riešené modrozelené plochy
parkového charakteru

Riešené modrozelené plochy
prírodne prirodzeného
chrakteru

Body koncentrácie
obyvateľstva, jestcujúce aj
predpokladané

Navrhované a jestvujúce
trasy cyklistickej dopravy

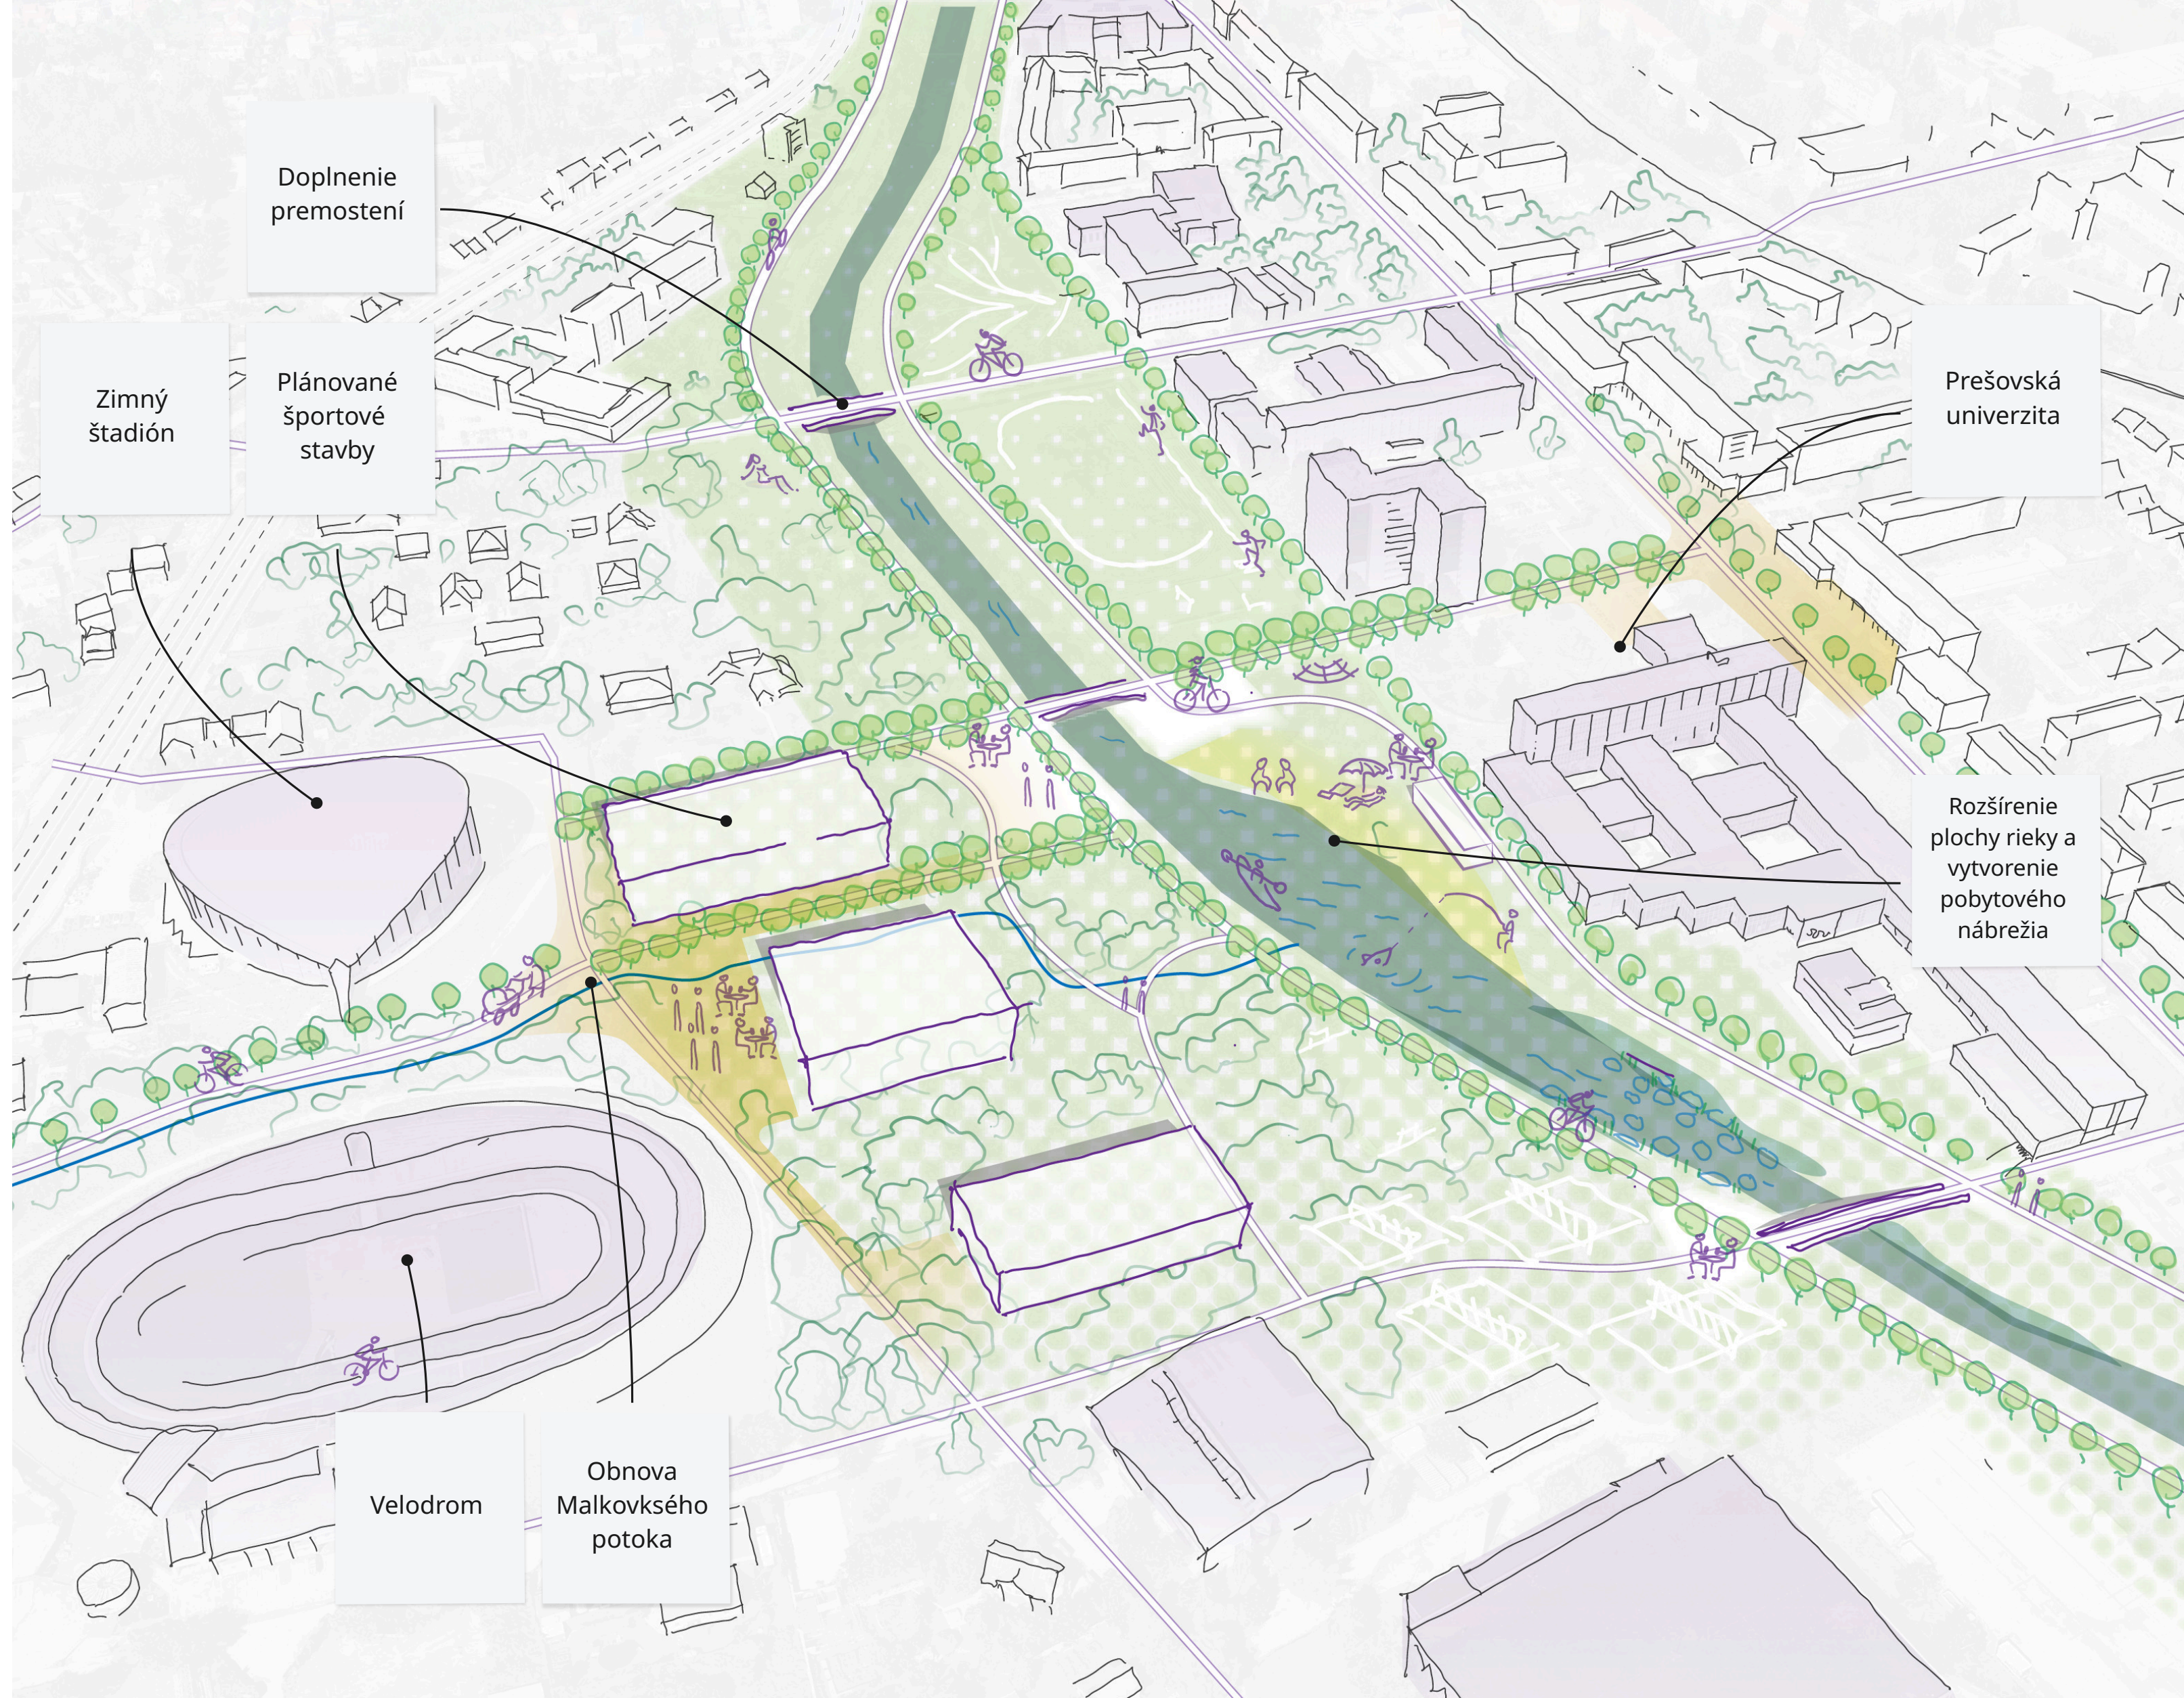

Doplnenie
premostení

Zimný
štadión


Plánované
športové
stavby

Prešovská
univerzita

Rozšírenie
plochy rieky a
vytvorenie
pobytového
nábrežia

Velodrom

Obnova
Malkovského
potoka

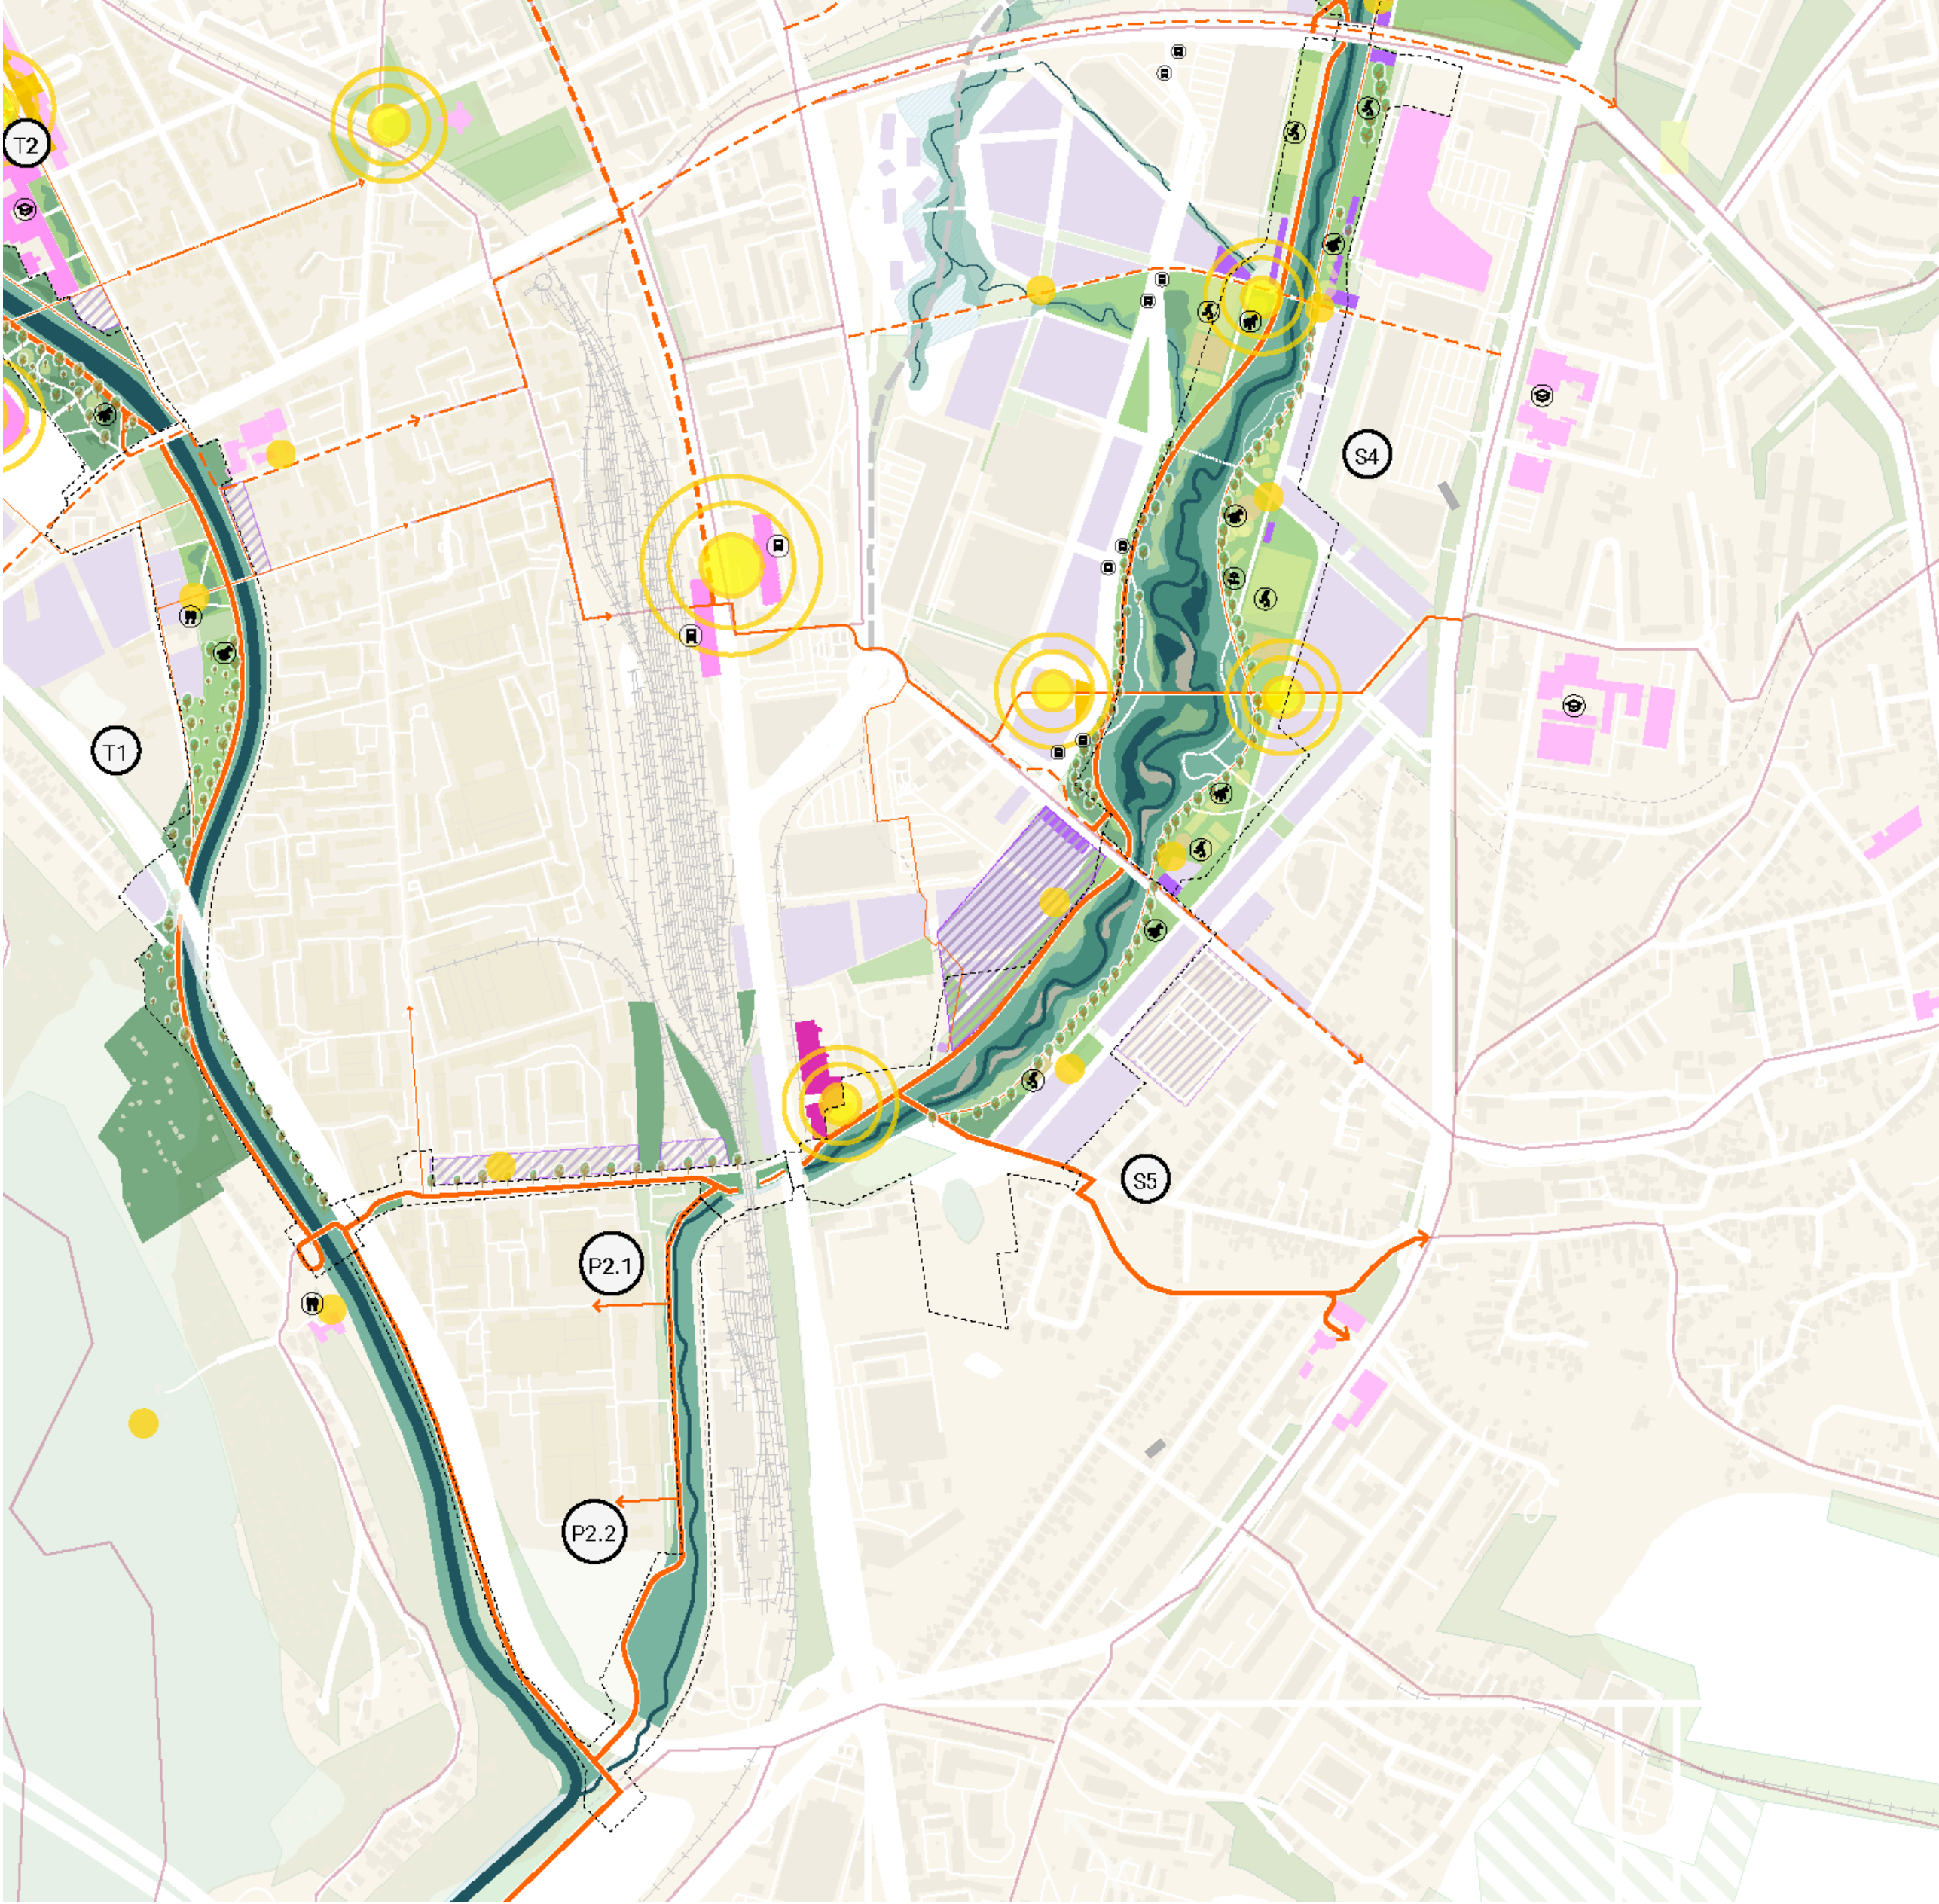

Sútok riek Sekčov a Torysa

Existujúca mestská
štruktúra zastavaného
územia

Územia pre plánovanú
zástavbu

Významné stavby v dotyku
so zeleným okruhom

Riešené modrozelené plochy
parkového charakteru

Riešené modrozelené plochy
prírodne prirodzeného
chrakteru

Body koncentrácie
obyvateľstva, jestujúce aj
predpokladané

Navrhované a jestvujúce
trasy cyklistickej dopravy



Priemyselná
zóna

Nové
premostenie


Nákupné
centrá

Renaturácia
rieky Sekčov

Nový solivar
(1925)
potenciál
brownfieldu

Navrhované
priestory pre
výstavbu
bytových
domov



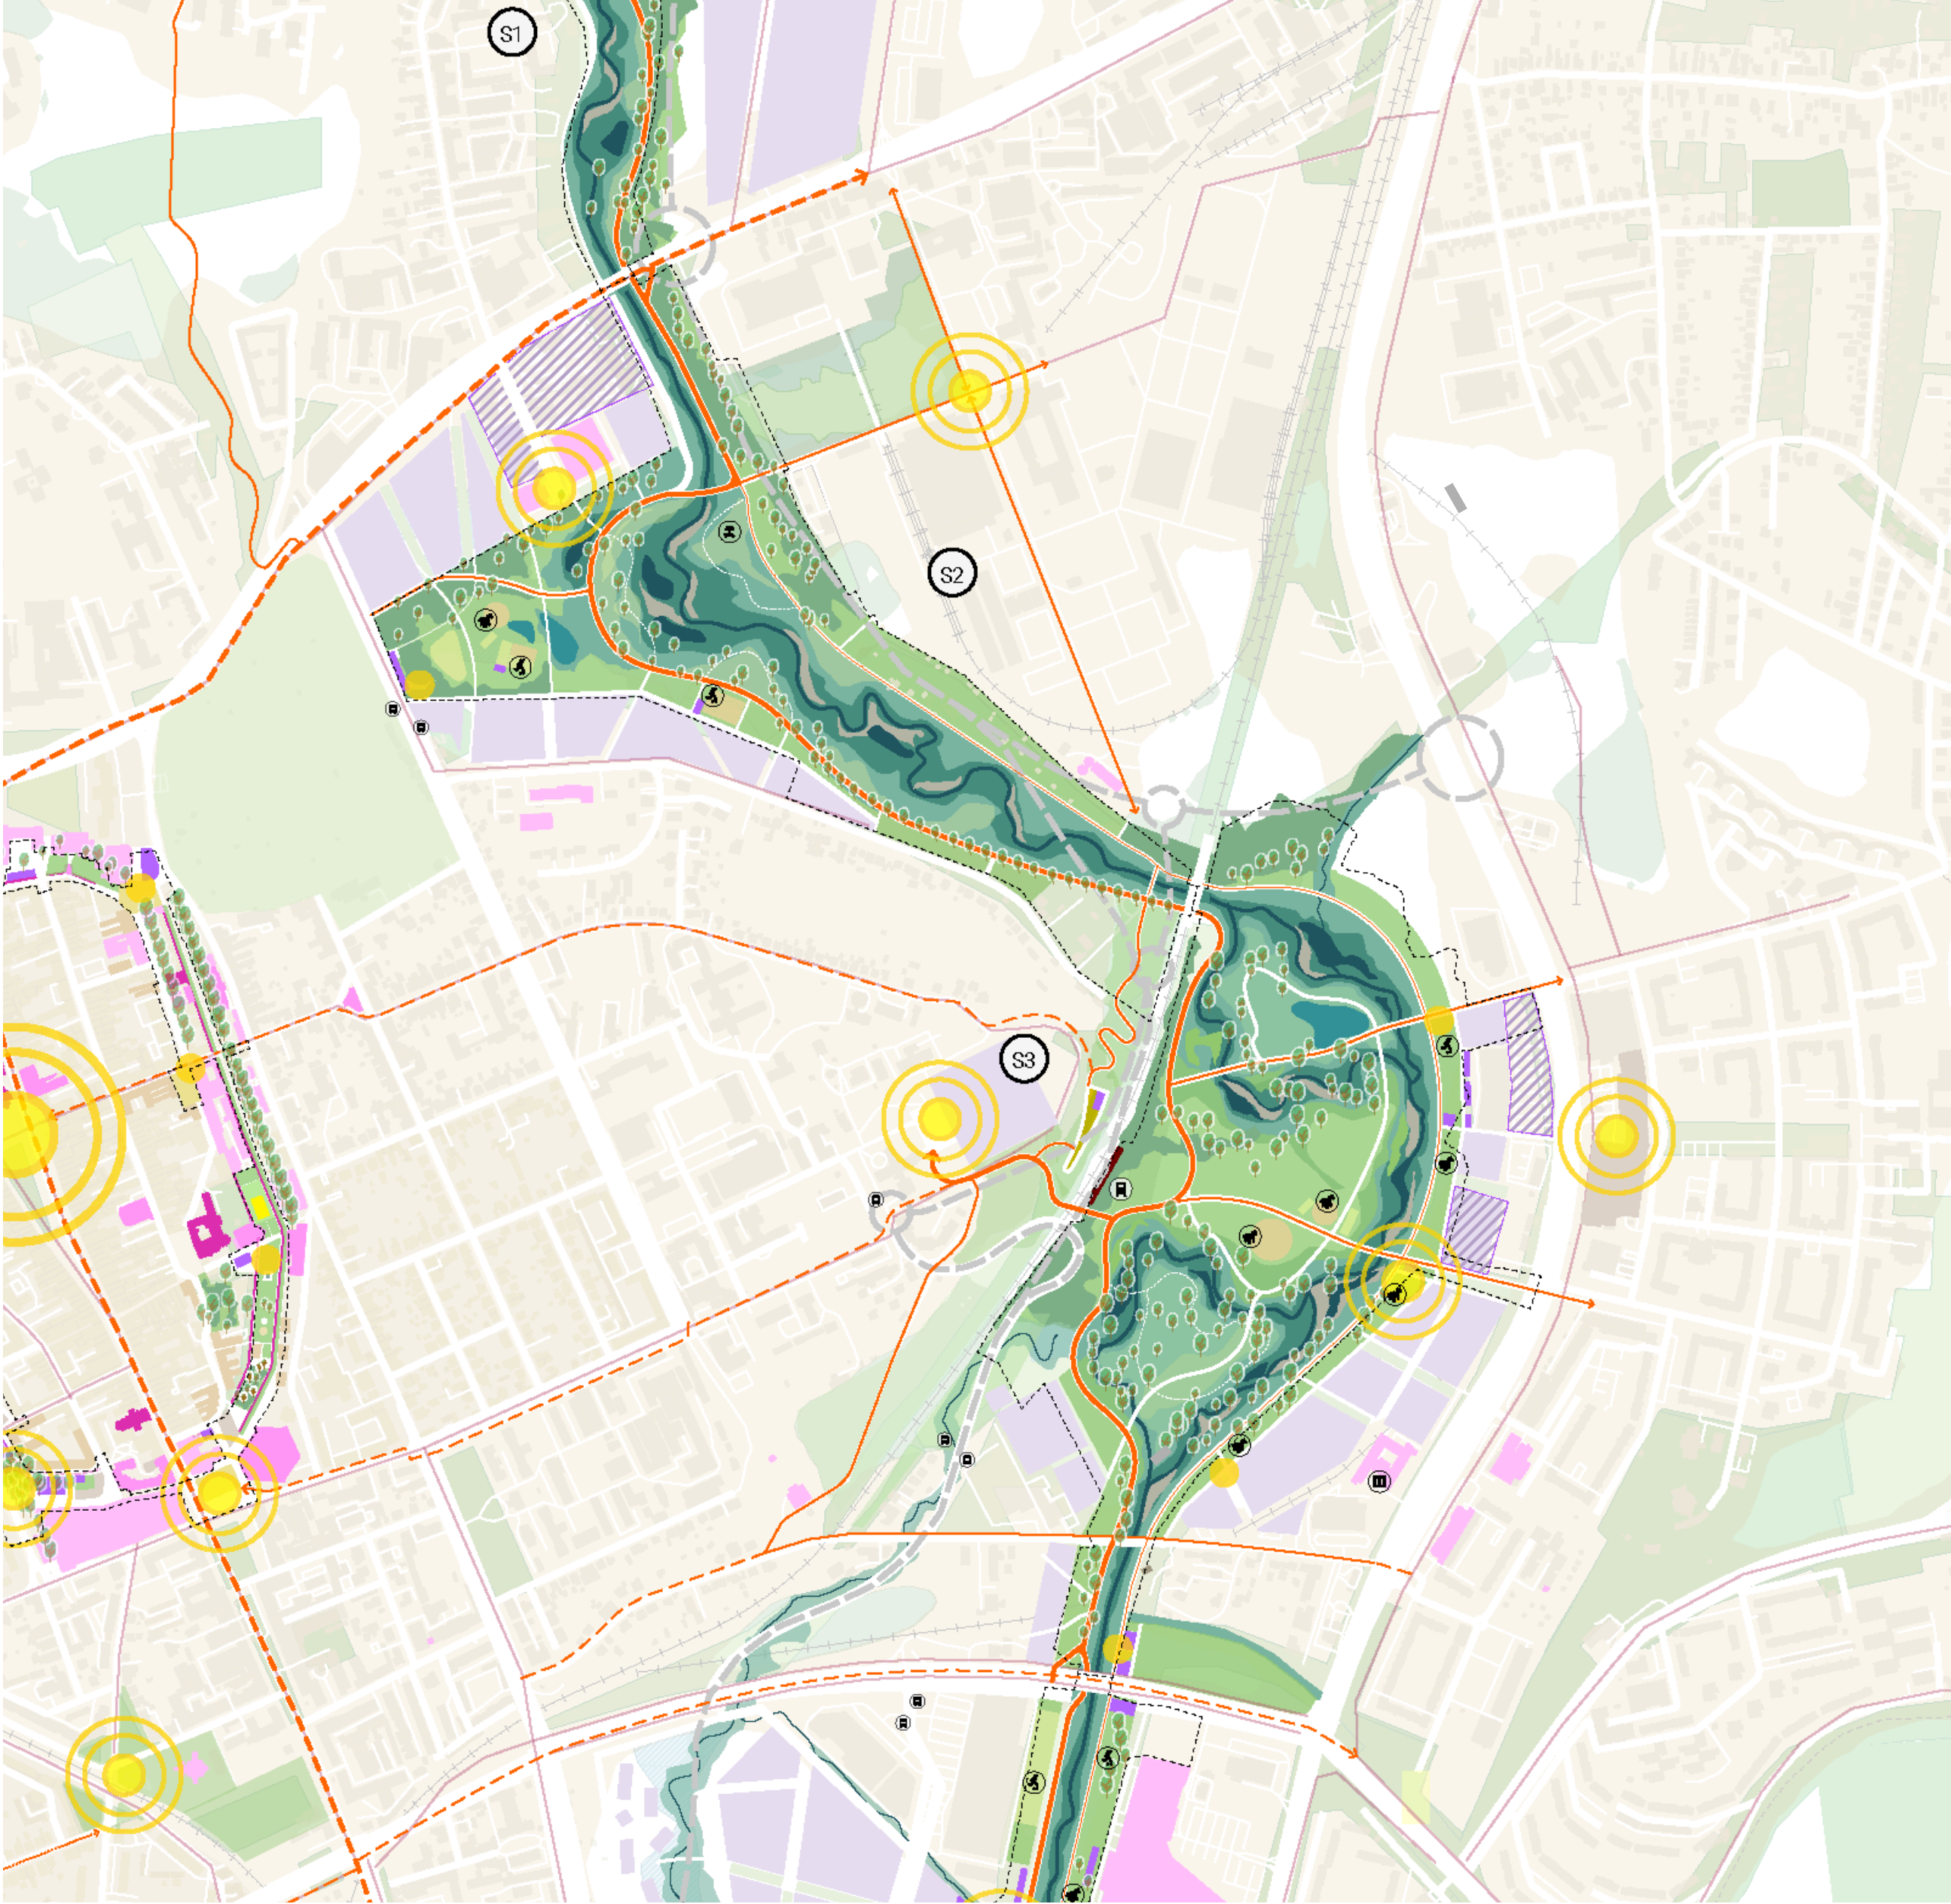

Mestský park, zachované meandre

Existujúca mestská
štruktúra zastavaného
územia

Územia pre plánovanú
zástavbu

Významné stavby v dotyku
so zeleným okruhom

Riešené modrozelené plochy
parkového charakteru

Riešené modrozelené plochy
prírodne prirodzeného
chrakteru

Body koncentrácie
obyvateľstva, jestcujúce aj
predpokladané

Navrhované a jestvujúce
trasy cyklistickej dopravy

Renaturácia
časti Sekčov,
obnova
meandrov

Železničný
most

Sídliisko
Sekčov


Nová
vojenská
nemocnica
vo výstavbe

Stredná
umelecká
škola

Podpora a
doplnenie
chráneného
územia (Rbc)

Prvý
prešovský
supermarket
Hruška

Doplnenie
severo-
východného
subcentra

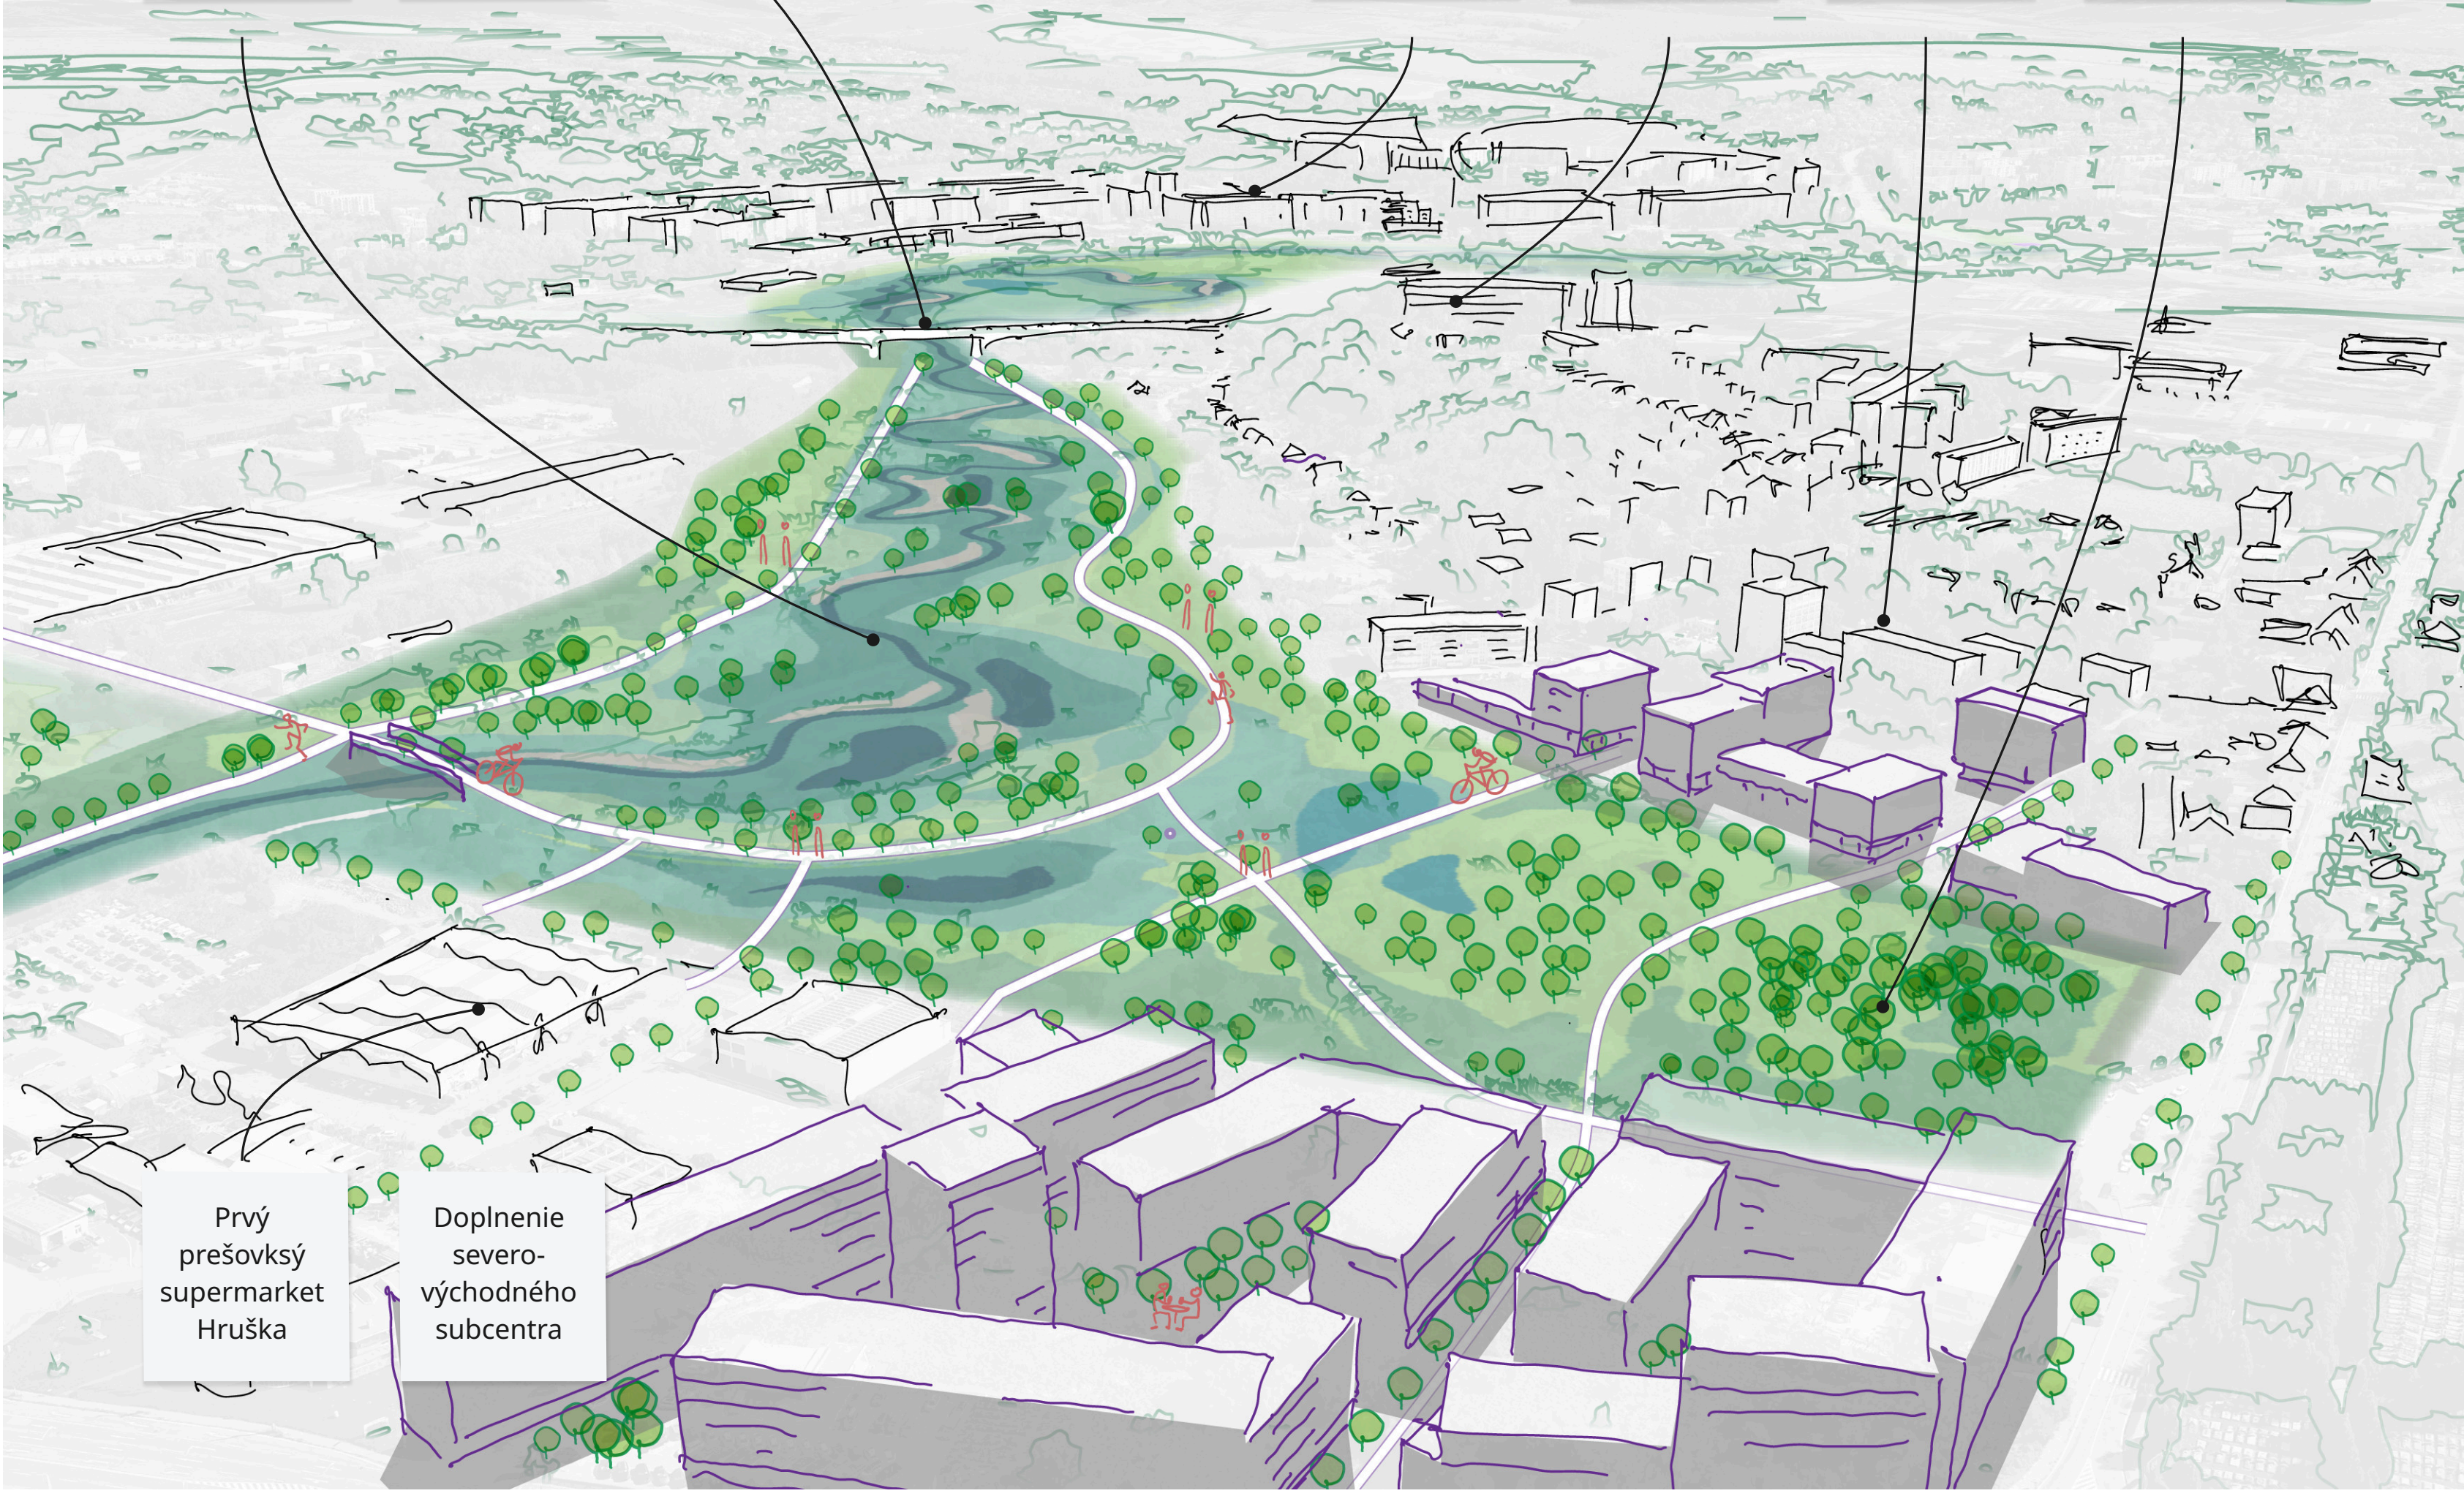

Severné spojenie riek

Existujúca mestská štruktúra zastavaného územia

Územia pre plánovanú zástavbu


Významné stavby v dotyku so zeleným okruhom

Riešené modrozelené plochy parkového charakteru

Riešené modrozelené plochy prírodne prirodzeného charakteru

Body koncentrácie obyvateľstva, jestujúce aj predpokladané

Navrhované a jestvujúce trasy cyklickej dopravy

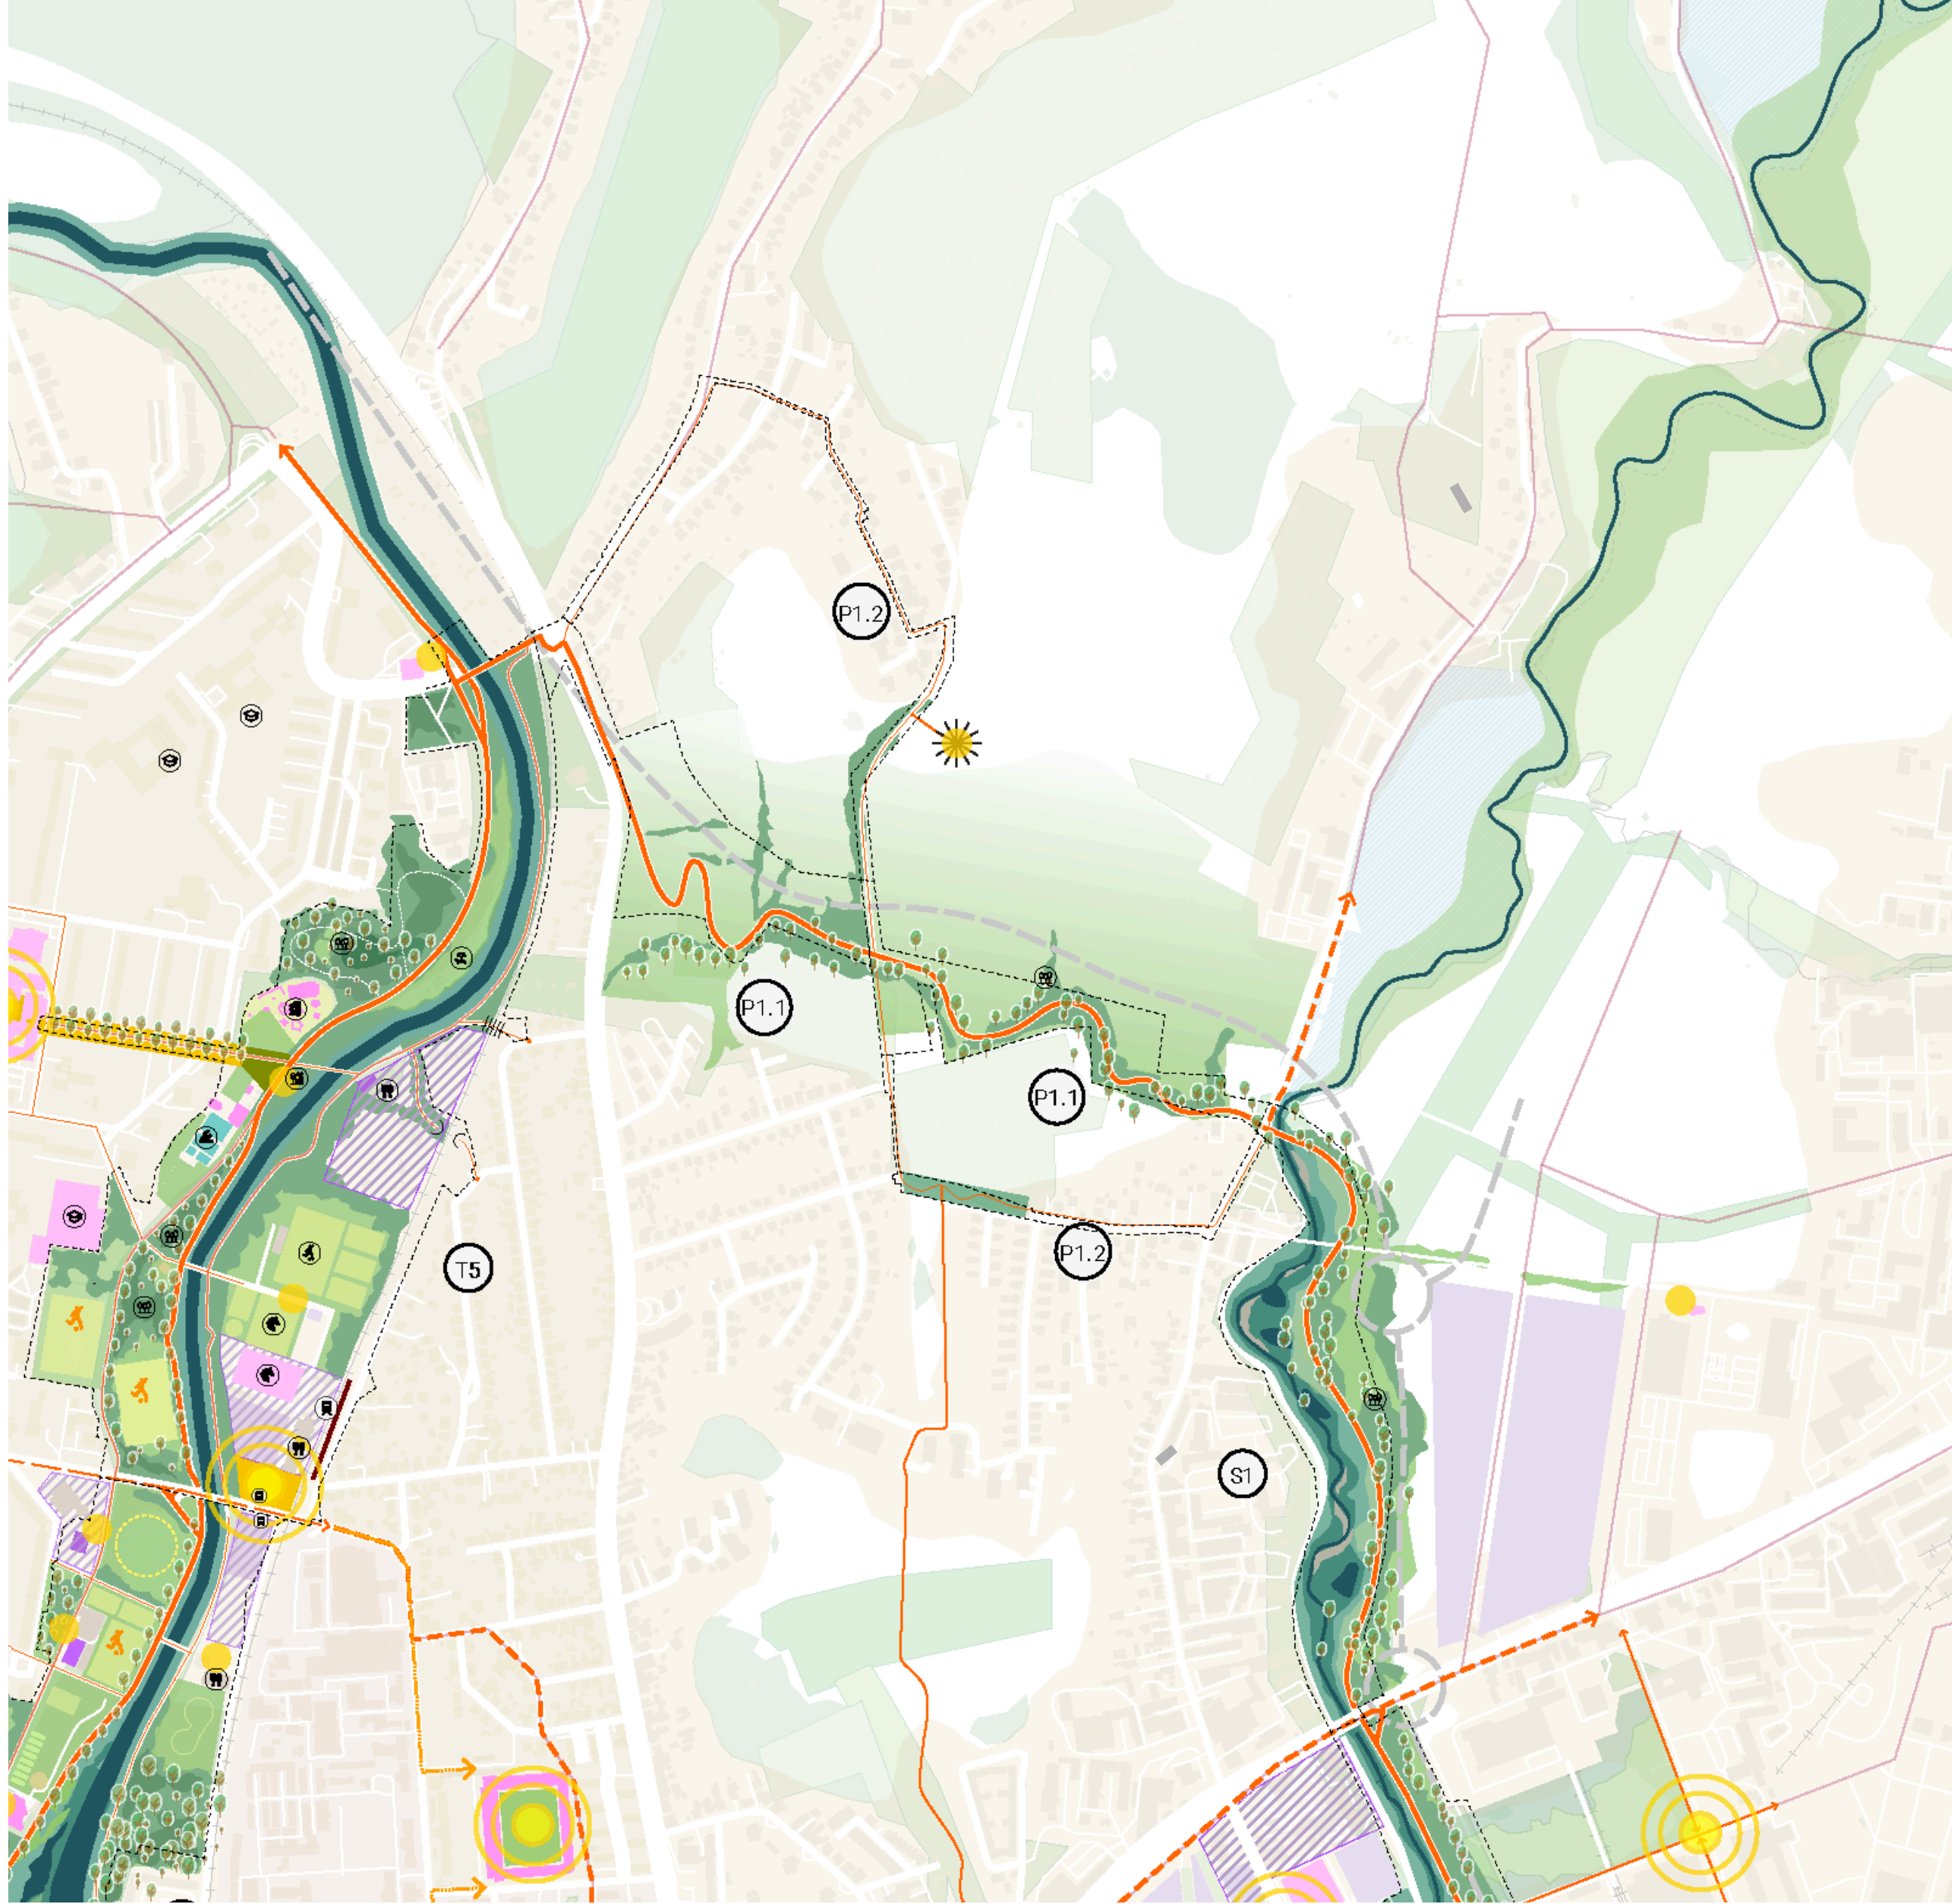

Sídlisko III
Most
Bajkalská

Šidlovec


Výhledové
body

K Surdoku


Lubotice

Rozšíření
biokoridoru




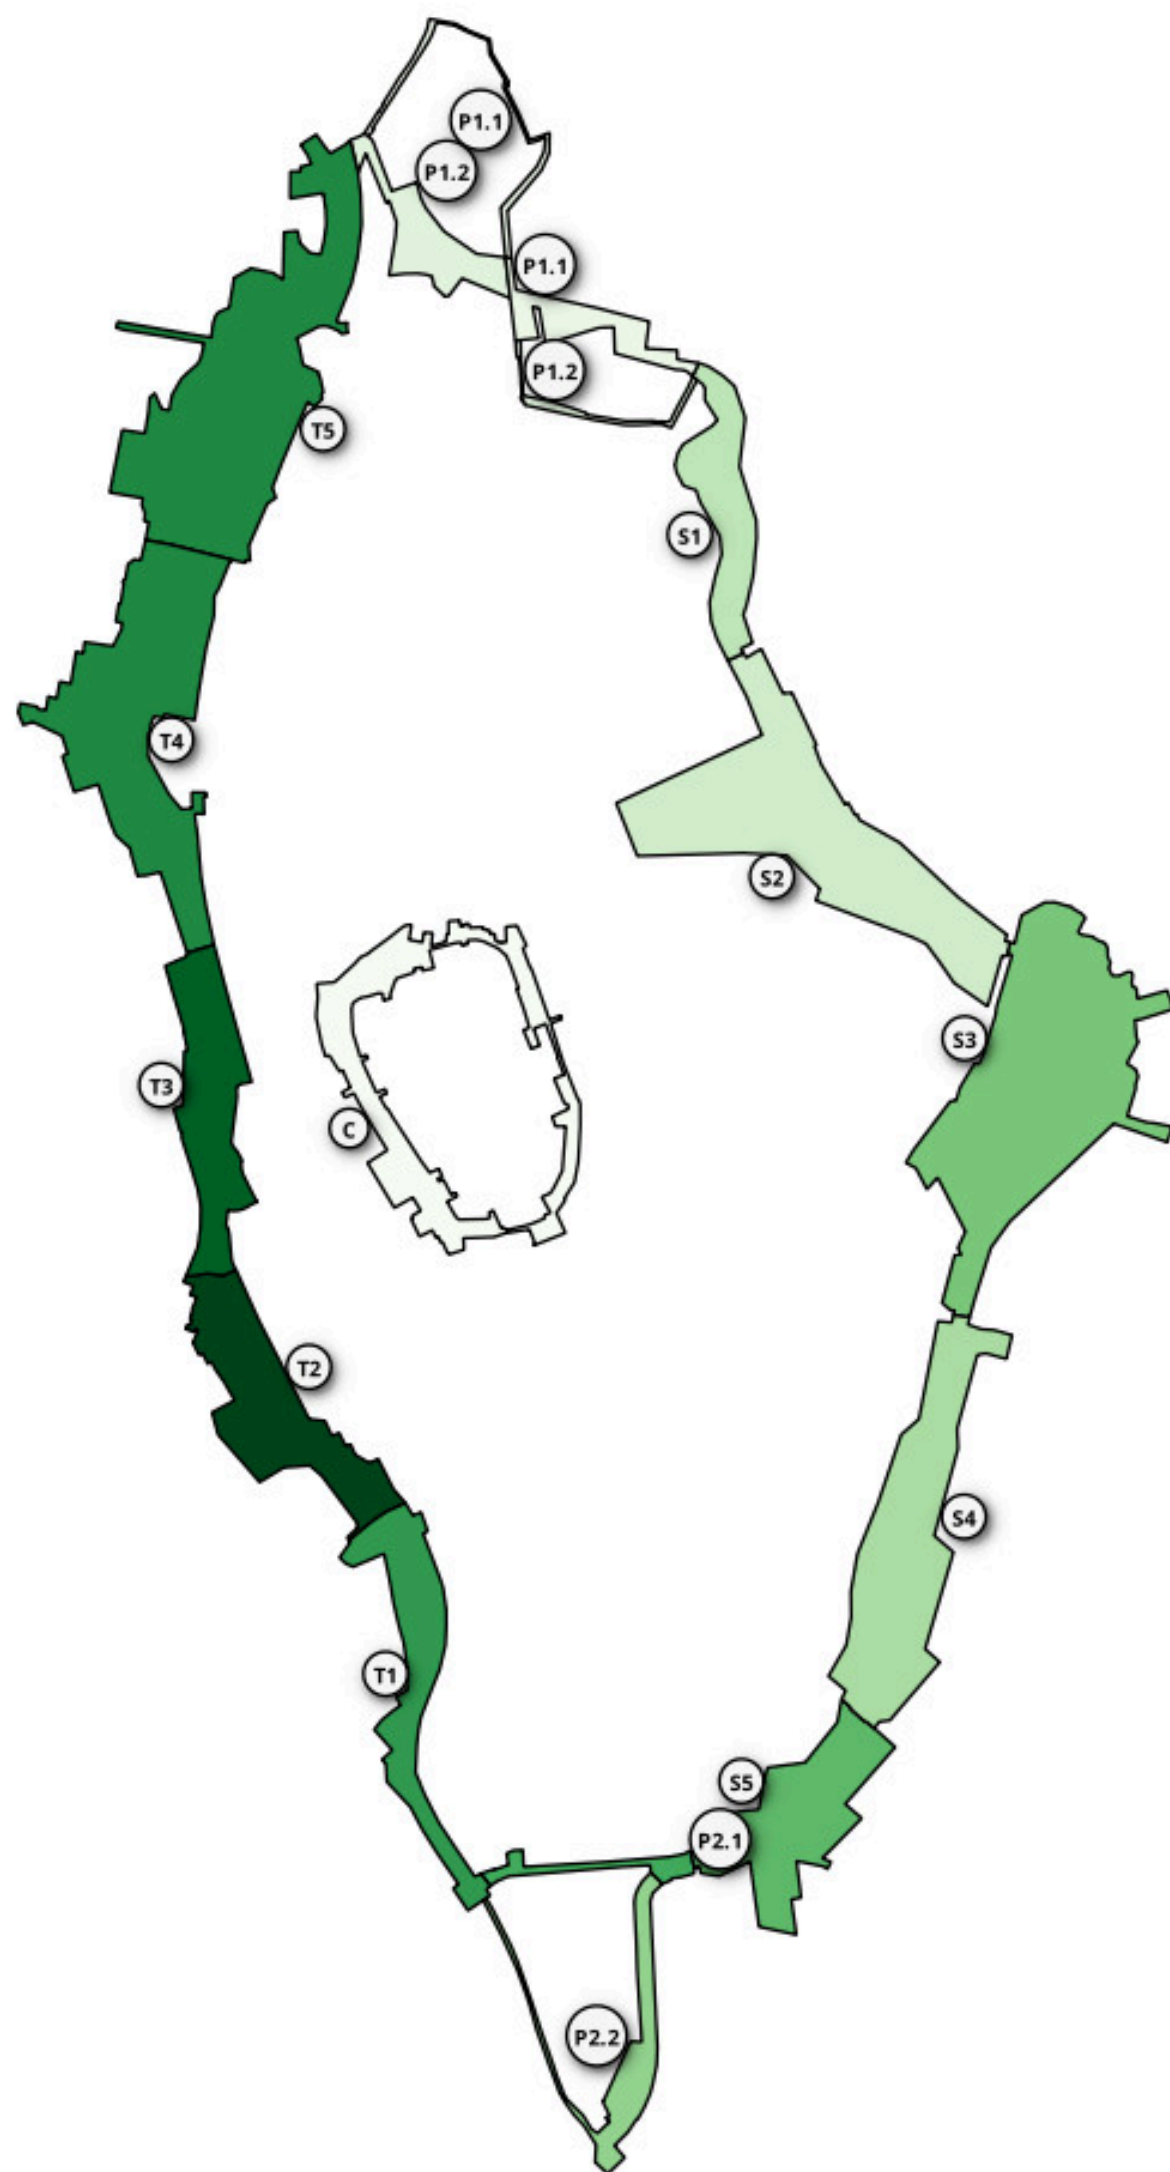

Podiel vlastníckych vzťahov

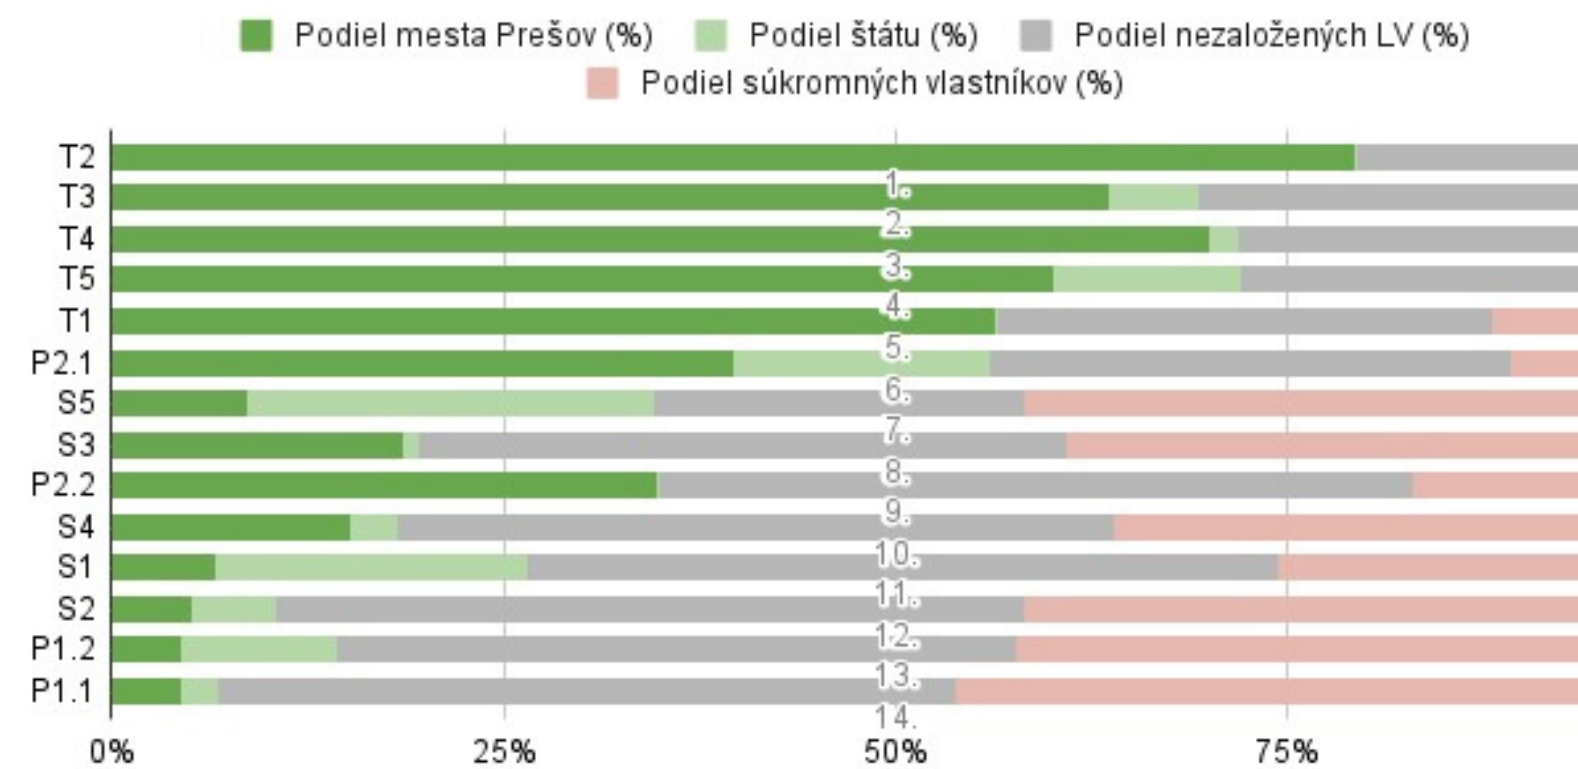

Veľkosť segmentu

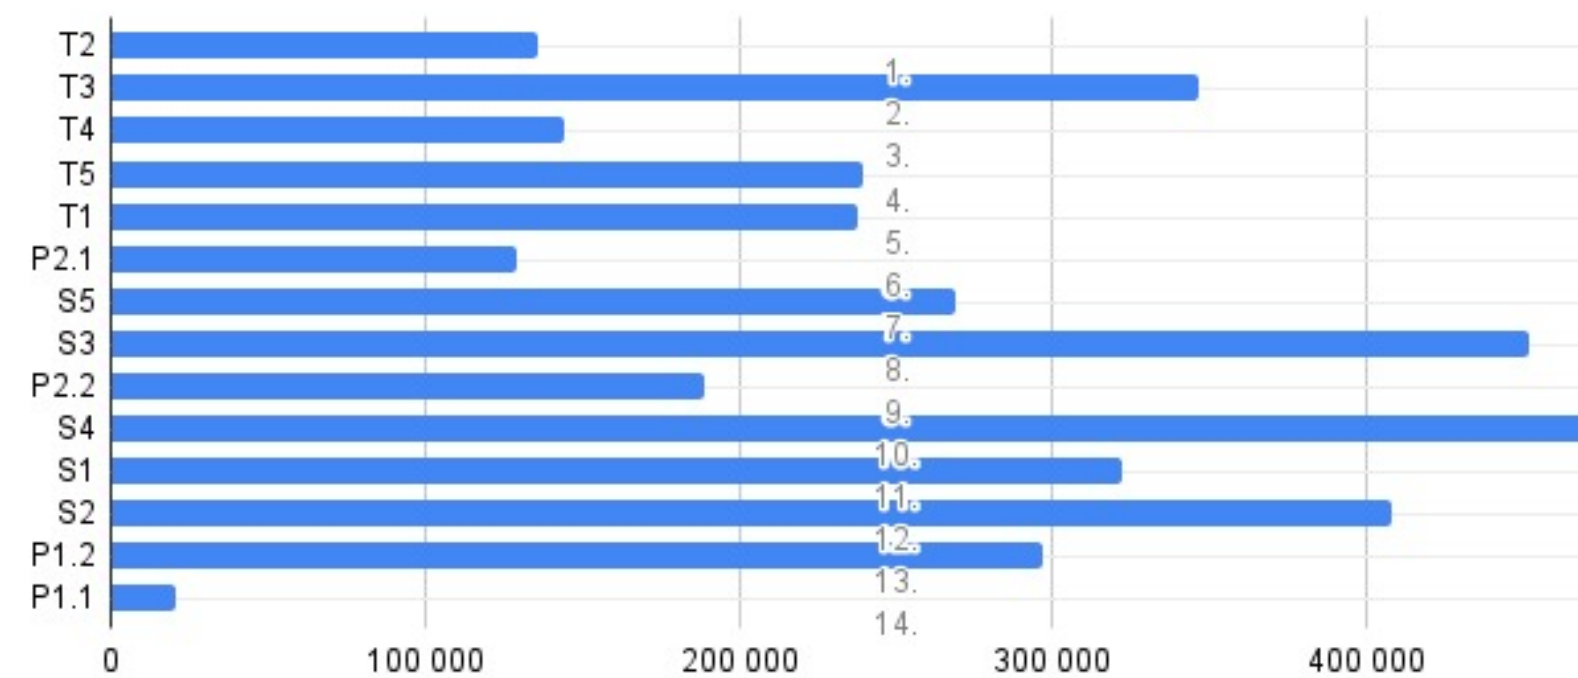



Spracovateľ štúdie

Ateliér: Zoidberg Projekt, s.r.o.

Spracovateľský kolektív:

Ing. arch. Pavol Mészáros, PhD.
Dipl.-Ing. Rudolf Kozlai, Architekt
Mgr. Ladislav Šandor
Mgr. art. Peter Beňo
Ing. arch. Silvia Potkányová

Objednávateľ: Mesto Prešov

Zastrešuje odbor hlavného architekta:
Ing.arch. Patrik Panda

ĎAKUJEME